


Схема расположения элемента планировочной структуры в генеральном плане города Нижневартовска

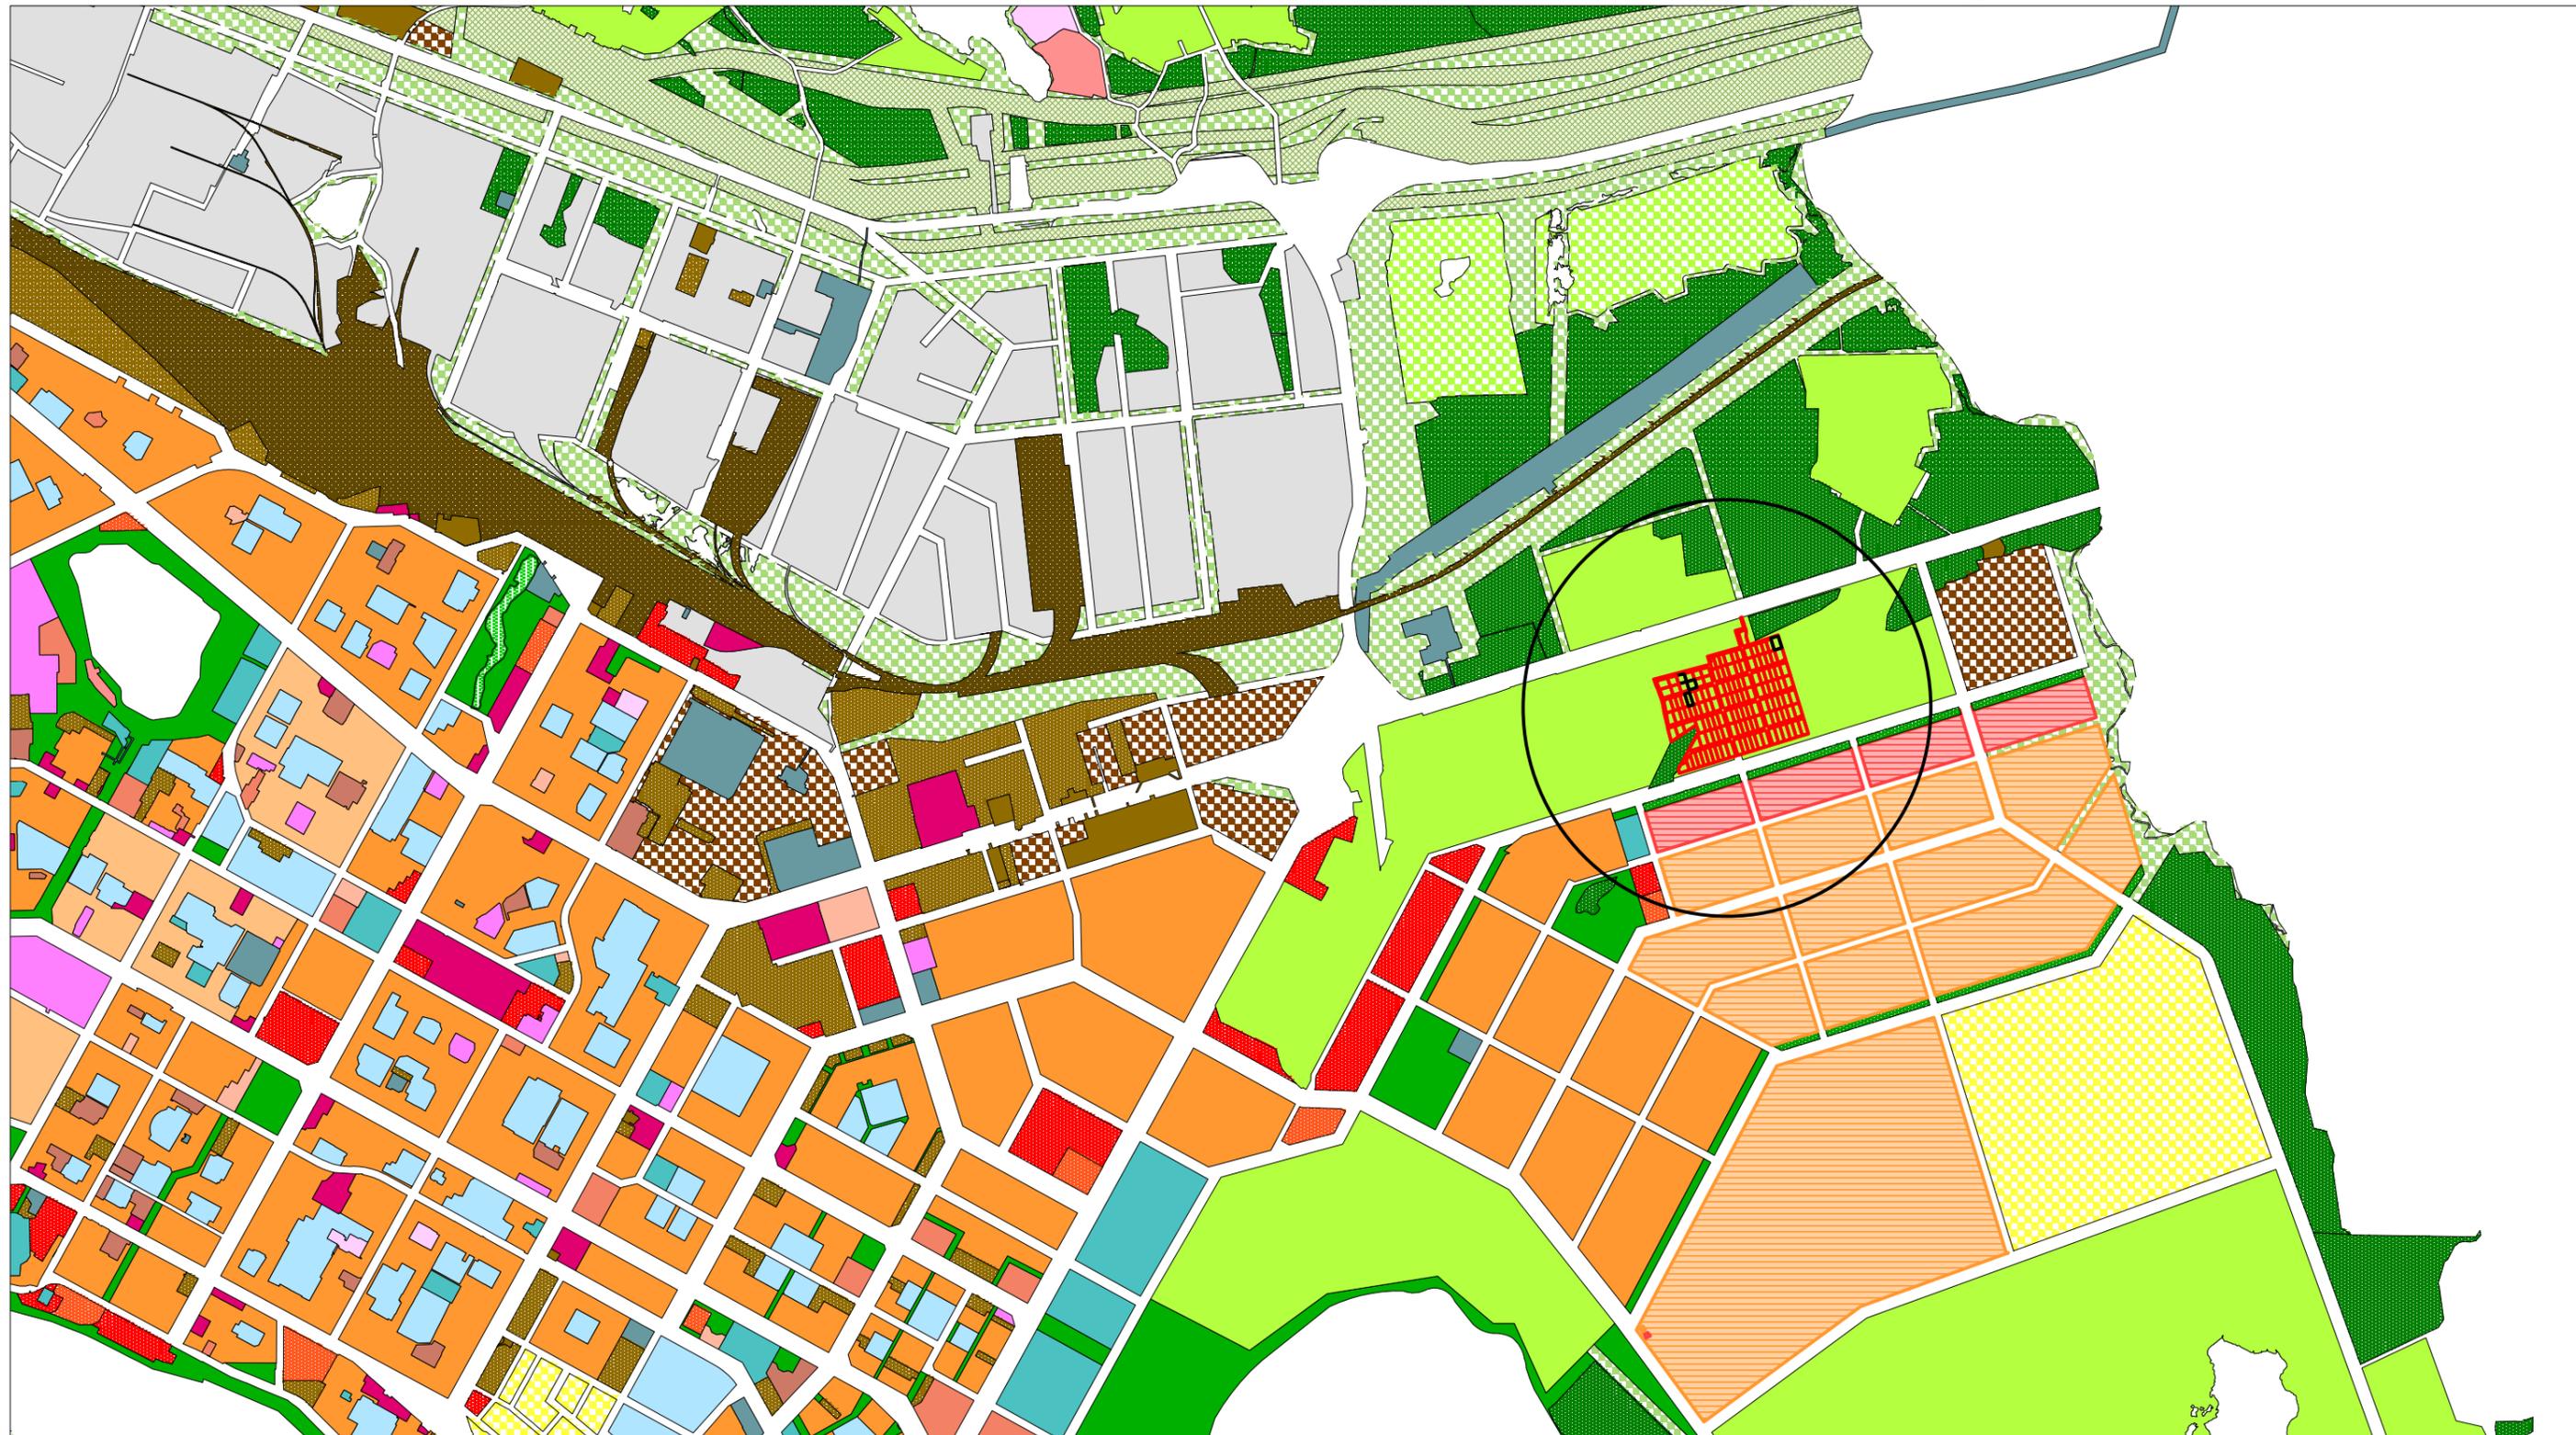

						Проект межевания территории дачного некоммерческого товарищества "Монастырский двор" города Нижневартовска			
Изм	Кол.уч	Лист	№ док.	Подпись	Дата				
Разработал	Григоренко Е.В.					Материалы обоснования	Стадия	Лист	Листов
Проверил	Григоренко А.М.						1	2	2
						M 1: 40000	ООО "Городской кадастр"		