
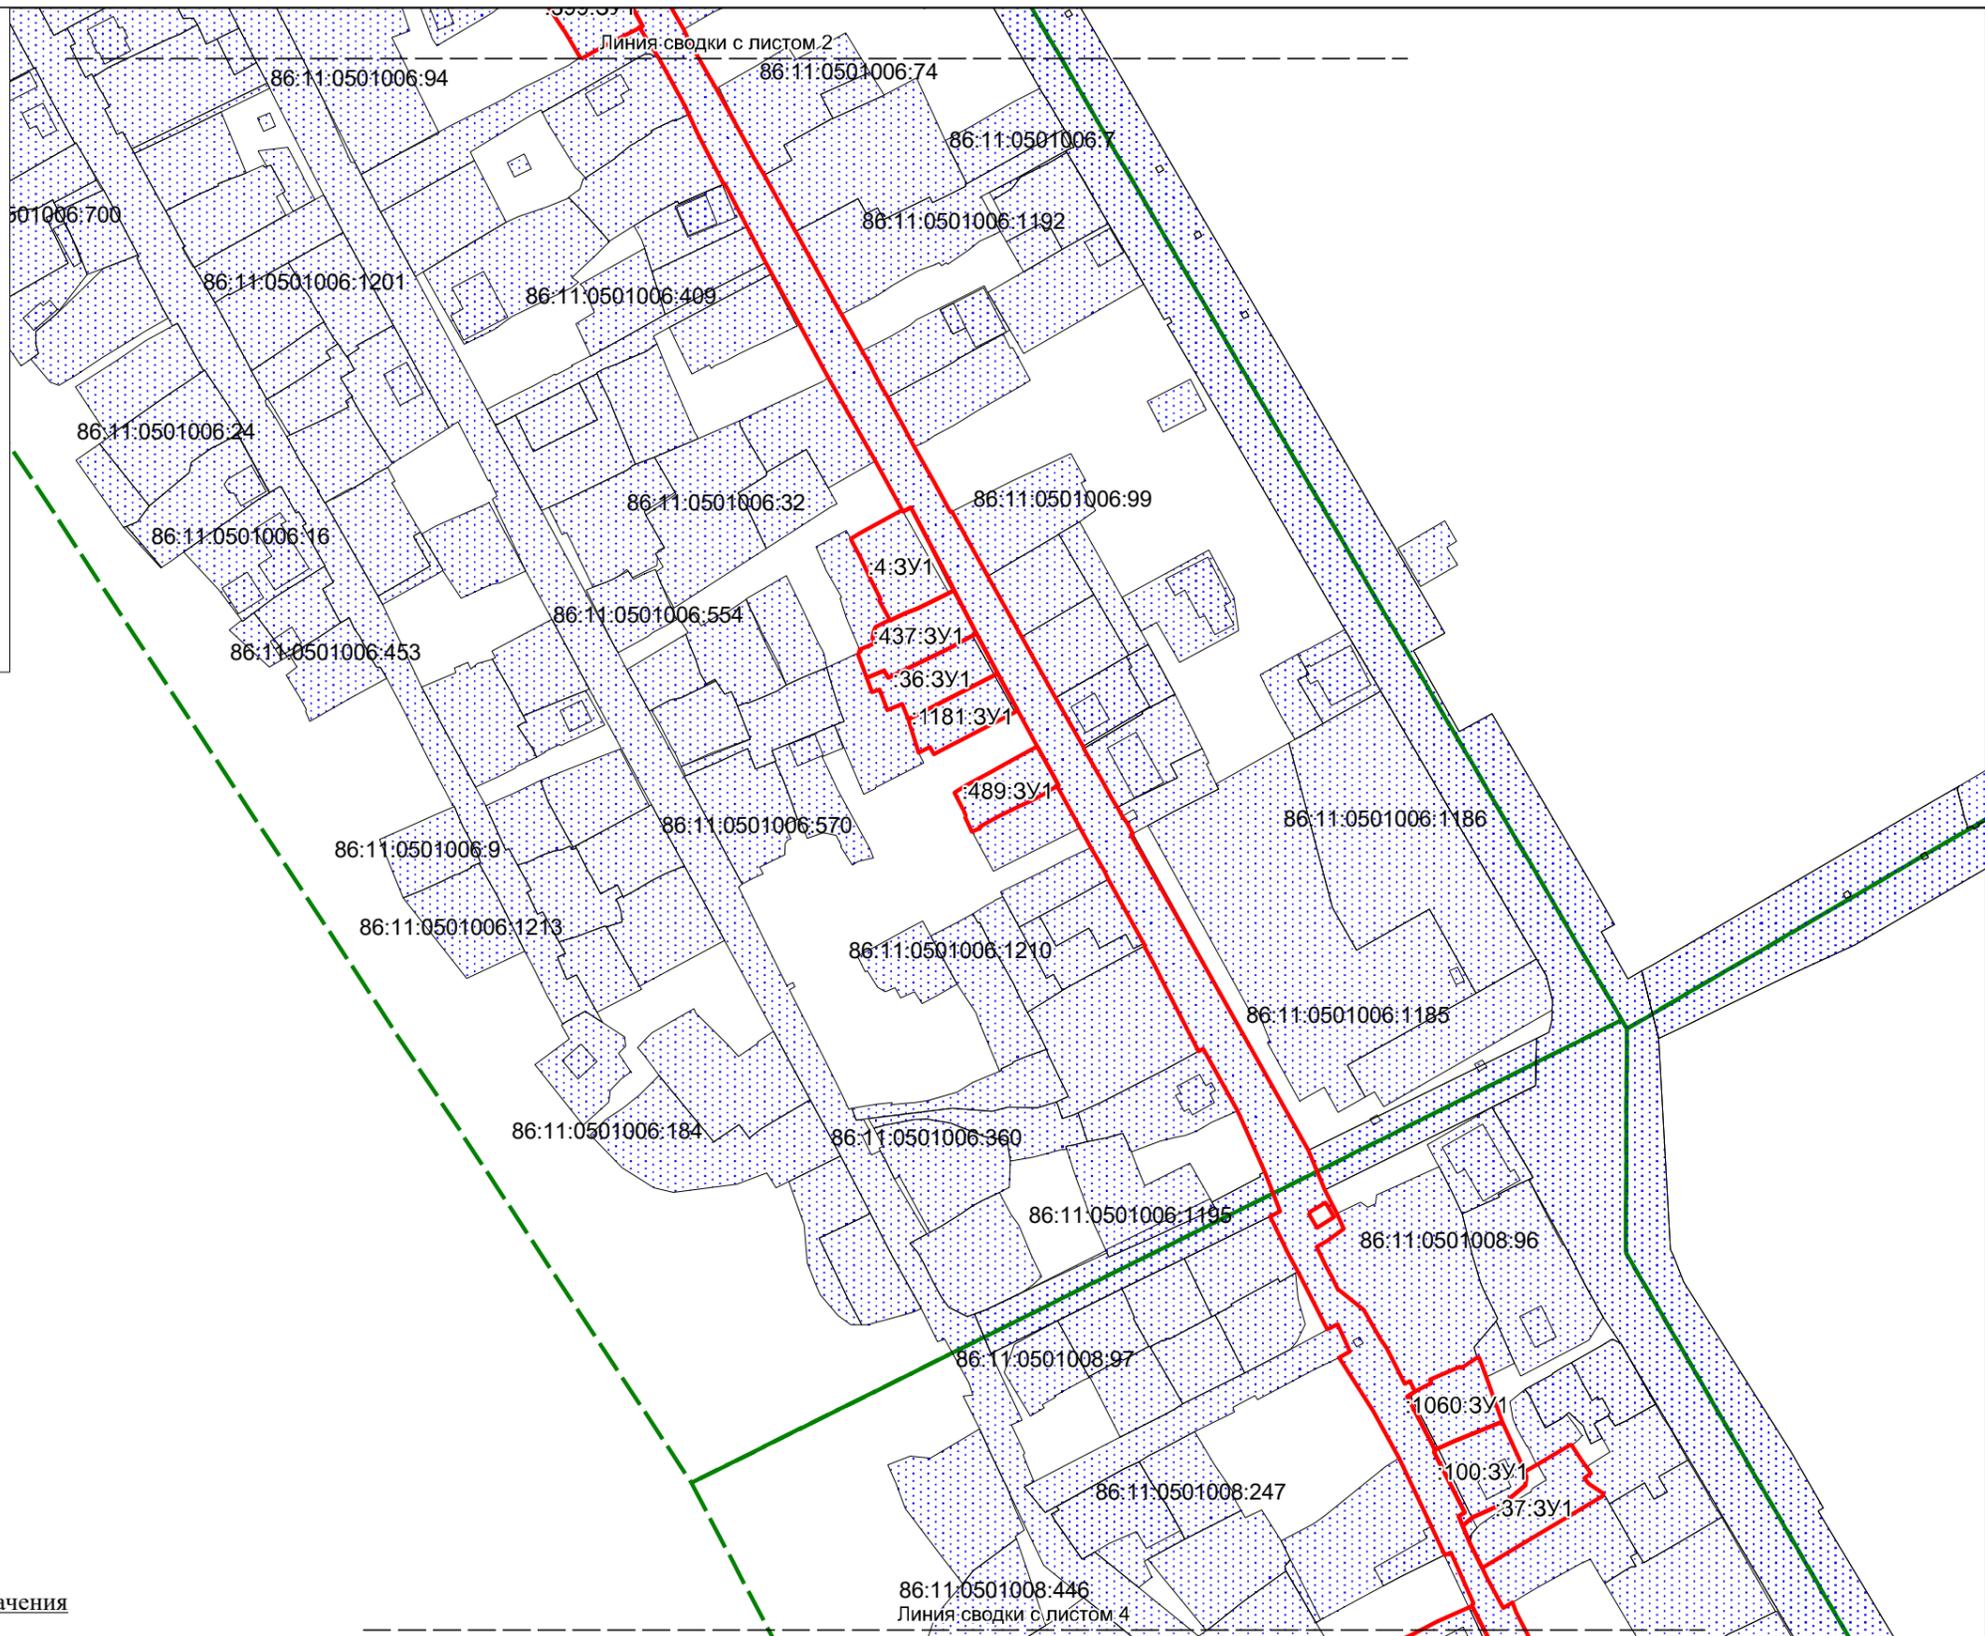


Схема расположения листов

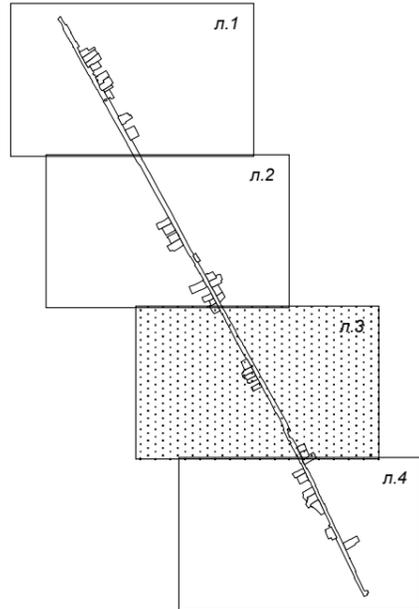

Условные обозначения

Границы территорий, земельных участков, красные линии

- Границы образуемых ЗУ
- Границы земельных участков, сведения о которых содержатся в ЕГРН
- Граница кадастрового квартала

- 86:11:0501004** Кадастровый номер квартала
- 86:11:0501004:7** Кадастровый номер земельного участка
- :400:3У1** Номер образуемого земельного участка

				ПТТ И ПМТ части планировочного района 13 (улица Зырянова) г. Нижневартовска			
Изм.	Лист	Подпись	Дата	Проект межевания территории М 1:2500	Стадия	Лист	Листов
Разработал	Дронов Д.А.				П	3	4
Проверил	Журавский Г.Ю.			Чертеж межевания территории	ООО КЦ "Геометрика"		