



АДМИНИСТРАЦИЯ ГОРОДА НИЖНЕВАРТОВСКА
ДЕПАРТАМЕНТ
МУНИЦИПАЛЬНОЙ СОБСТВЕННОСТИ И ЗЕМЕЛЬНЫХ РЕСУРСОВ

П Р И К А З

03.09.2021

№ 2014/36017

Об установлении публичного сервитута в отношении земельного участка с кадастровым номером 86:11:0000000:80962

Рассмотрев заявление муниципального казенного учреждения "Управление капитального строительства города Нижневартовска", руководствуясь пунктом 19 статьи 23 Земельного кодекса Российской Федерации, Федеральным законом от 08.11.2007 №257-ФЗ "Об автомобильных дорогах и о дорожной деятельности в Российской Федерации и о внесении изменений в отдельные законодательные акты Российской Федерации", приказом Министерства транспорта Российской Федерации от 10.08.2020 №297 "Об утверждении Порядка подачи и рассмотрения заявления об установлении публичного сервитута в отношении земельных участков в границах полос отвода автомобильных дорог (за исключением частных автомобильных дорог) в целях прокладки, переноса, переустройства инженерных коммуникаций и их эксплуатации, а также требований к составу документов, прилагаемых к заявлению об установлении такого публичного сервитута, и требований к содержанию решения об установлении такого публичного сервитута", распоряжением администрации города от 14.04.2017 №527-р "Об утверждении Положения о департаменте муниципальной собственности и земельных ресурсов администрации города"

П Р И К А З Ы В А Ю:

1. Установить право ограниченного пользования (публичный сервитут) муниципального казенного учреждения "Управление капитального строительства города Нижневартовска" для строительства инженерных сетей в составе объекта: "Бульвар на набережной в створе улиц Чапаева – Ханты-Мансийской г. Нижневартовска" в отношении части земельного участка площадью 12564 кв.м, входящей в состав земельного участка площадью 44789 кв.м с кадастровым номером 86:11:0000000:80962, расположенного по адресу: Ханты-Мансийский автономный округ-Югра, город Нижневартовск,

Получил Боровков И.Б.
03.09.2021 80/17

в границах полосы отвода автомобильной дороги – "Городская автодорога ул. Г.И. Пикмана участок от ул. Чапаева до ул. Ханты-Мансийской" (кадастровый номер 86:11:0000000:79575), на срок с даты издания настоящего приказа – 11 месяцев согласно приложению.

Муниципальное казенное учреждение "Управление капитального строительства города Нижневартовска" после прекращения действия сервитута обязано привести земельный участок в состояние, пригодное для его использования в соответствии с разрешенным использованием.

В случае вырубки древесно-кустарниковой растительности муниципальному казенному учреждению "Управление капитального строительства города Нижневартовска" необходимо получение разрешения на снос или пересадку зеленых насаждений в установленном порядке в управлении по природопользованию и экологии администрации города.

2. Муниципальному казенному учреждению "Управление капитального строительства города Нижневартовска" (И.П. Силецкий) заключить с муниципальным бюджетным учреждением "Управление по дорожному хозяйству и благоустройству города Нижневартовска" (В.Ю. Хвостанцев) соглашение, предусматривающее размер платы за установление публичного сервитута в отношении земельного участка, указанного в пункте 1 настоящего приказа, в границах полосы отвода автомобильной дороги – "Городская автодорога ул. Г.И. Пикмана участок от ул. Чапаева до ул. Ханты-Мансийской".

3. При заключении соглашения об установлении размера платы за публичный сервитут рекомендовать муниципальному бюджетному учреждению "Управление по дорожному хозяйству и благоустройству города Нижневартовска" (В.Ю. Хвостанцев) установить размер платы выше расчетного и равным 1 рублю за период действия сервитута.

4. Отделу землепользования управления земельными ресурсами департамента муниципальной собственности и земельных ресурсов администрации города (С.В. Рябцева):

- выдать настоящий приказ муниципальному казенному учреждению "Управление капитального строительства города Нижневартовска";
- разместить настоящий приказ на официальном сайте органов местного самоуправления города Нижневартовска.

5. Контроль за выполнением настоящего приказа возложить на начальника отдела землепользования управления земельными ресурсами департамента муниципальной собственности и земельных ресурсов администрации города С.В. Рябцеву.


Заместитель главы города,
директор департамента

Т.А. Шилова

Приложение
Р. 1000034
ПМС и ЗР Филинастро-
ва, 1000034
от 02.09.2014 г. № 2014/3011

Схема границ сервитута на кадастровом плане территории

Условный номер земельного участка:								
Площадь земельного участка: 12564 м²								
Обозначение характерных точек границ	Координаты, м		Обозначение характерных точек границ	Координаты, м		Обозначение характерных точек границ	Координаты, м	
	X	Y		X	Y		X	Y
1	2	3	1	2	3	1	2	3
1	946705.71	4420960.85	69	946850.33	4420787.07	137	946971.90	4420541.58
2	946697.10	4420969.62	70	946853.42	4420781.67	138	946964.07	4420556.70
3	946695.06	4420971.72	71	946854.23	4420780.23	139	946957.57	4420570.38
4	946672.53	4420994.28	72	946855.07	4420778.82	140	946951.79	4420582.56
5	946669.93	4420996.89	73	946855.77	4420777.62	141	946949.26	4420587.81
6	946666.63	4421000.22	74	946856.49	4420776.45	142	946941.85	4420603.68
7	946643.01	4421023.89	75	946857.59	4420774.74	143	946941.26	4420603.78
8	946631.07	4421036.01	76	946861.00	4420768.47	144	946940.12	4420606.38
9	946628.49	4421038.65	77	946879.12	4420725.36	145	946940.37	4420606.95
10	946610.64	4421056.65	78	946881.38	4420720.00	146	946917.51	4420660.14
11	946608.87	4421058.60	79	946883.68	4420714.50	147	946915.99	4420660.51
12	946588.76	4421078.94	80	946907.84	4420657.44	148	946915.40	4420661.82
13	946586.34	4421081.40	81	946926.43	4420614.27	149	946916.47	4420663.62
14	946571.40	4421096.46	82	946931.38	4420602.72	150	946907.03	4420686.06
15	946569.24	4421098.50	83	946953.69	4420554.48	151	946902.84	4420695.96
16	946548.87	4421118.81	84	946960.95	4420540.89	152	946894.20	4420716.45
17	946545.16	4421122.62	85	946998.95	4420470.88	153	946892.34	4420717.15
18	946533.16	4421134.83	86	946998.99	4420470.90	154	946891.80	4420718.26
19	946527.27	4421140.83	87	947005.01	4420459.72	155	946892.65	4420719.87
20	946507.31	4421161.32	88	947007.56	4420455.03	156	946885.52	4420736.43
21	946504.71	4421163.99	89	947008.46	4420453.30	157	946881.81	4420745.04
22	946494.44	4421174.31	90	947045.26	4420384.95	158	946880.32	4420748.42
23	946491.57	4421177.34	91	947045.24	4420384.93	159	946903.00	4420748.75
24	946471.31	4421197.86	92	947053.91	4420368.93	160	946900.54	4420754.71
25	946441.60	4421227.71	93	947056.82	4420363.59	161	946877.71	4420754.38
26	946433.29	4421236.02	94	947062.33	4420353.12	162	946875.20	4420760.13
27	946429.52	4421239.86	95	947063.77	4420350.40	163	946870.60	4420770.63
28	946417.29	4421252.22	96	947064.83	4420350.96	164	946869.89	4420770.80
29	946415.21	4421254.38	97	947065.83	4420351.97	165	946868.83	4420773.53
30	946408.14	4421261.61	98	947073.12	4420338.40	166	946868.52	4420774.04
31	946400.39	4421254.04	99	947071.43	4420337.57	167	946868.60	4420774.59
32	946402.79	4421251.59	100	947074.20	4420332.24	168	946866.75	4420777.83
33	946501.11	4421152.47	101	947075.97	4420333.11	169	946866.66	4420778.01
34	946582.15	4421070.79	102	947080.41	4420324.83	170	946858.52	4420792.32
35	946586.38	4421066.52	103	947085.41	4420327.44	171	946852.59	4420801.41
36	946591.65	4421061.21	104	947085.73	4420327.62	172	946847.68	4420809.15
37	946619.00	4421033.67	105	947069.55	4420357.72	173	946840.38	4420817.58
38	946685.98	4420966.14	106	947067.77	4420358.70	174	946839.42	4420817.24
39	946695.31	4420956.74	107	947067.49	4420360.53	175	946838.07	4420818.77
40	946699.54	4420952.48	108	947067.15	4420361.25	176	946838.38	4420819.59
41	946701.22	4420950.78	109	947066.34	4420362.60	177	946816.88	4420843.71
42	946708.81	4420943.13	110	947060.32	4420373.82	178	946795.74	4420866.75
43	946710.43	4420941.49	111	947079.06	4420384.01	179	946792.87	4420869.48
44	946733.54	4420918.05	112	947079.08	4420384.01	180	946788.91	4420874.31
45	946747.25	4420904.01	113	947079.55	4420384.28	181	946778.63	4420886.85
46	946768.28	4420882.86	114	947076.74	4420389.58	182	946746.82	4420918.74
47	946774.64	4420876.44	115	947076.19	4420389.27	183	946744.56	4420921.02
48	946790.96	4420859.82	116	947057.49	4420379.11	184	946741.13	4420924.44
49	946799.51	4420850.16	117	947052.19	4420389.48	185	946739.40	4420926.36
50	946808.23	4420840.32	118	947049.94	4420390.00	186	946721.06	4420945.18
51	946808.64	4420840.68	119	947049.74	4420390.36	187	946757.56	4420957.84
52	946812.59	4420836.24	120	947050.10	4420393.17	188	946752.90	4420962.53
53	946812.19	4420835.85	121	947038.08	4420415.55	189	946716.41	4420949.95
54	946831.72	4420813.89	122	947028.90	4420432.41	190	946709.86	4420956.62
55	946832.21	4420813.35	123	947025.70	4420442.10	191	946726.64	4420975.54
56	946834.55	4420810.59	124	947024.46	4420442.29	192	946727.39	4420977.52
57	946835.50	4420809.43	125	947023.49	4420444.09	193	946726.51	4420979.64
58	946835.91	4420808.94	126	947024.13	4420445.61	194	946681.72	4421024.59
59	946837.25	4420807.23	127	947003.31	4420484.22	195	946688.03	4421028.34
60	946839.41	4420804.38	128	947001.69	4420484.43	196	946684.53	4421031.87
61	946840.67	4420802.61	129	947000.96	4420485.78	197	946680.93	4421029.86
62	946841.90	4420800.84	130	947000.95	4420485.78	198	946680.22	4421030.68
63	946843.50	4420798.44	131	947000.88	4420485.92	199	946675.34	4421027.80
64	946844.29	4420797.24	132	947001.69	4420487.55	200	946673.87	4421025.21
65	946844.92	4420796.19	133	946984.77	4420518.18	201	946674.74	4421023.09
66	946846.22	4420794.06	134	946973.87	4420537.89	202	946720.28	4420977.39
67	946848.13	4420790.85	135	946972.51	4420538.11			
68	946849.07	4420789.23	136	946971.36	4420540.22			

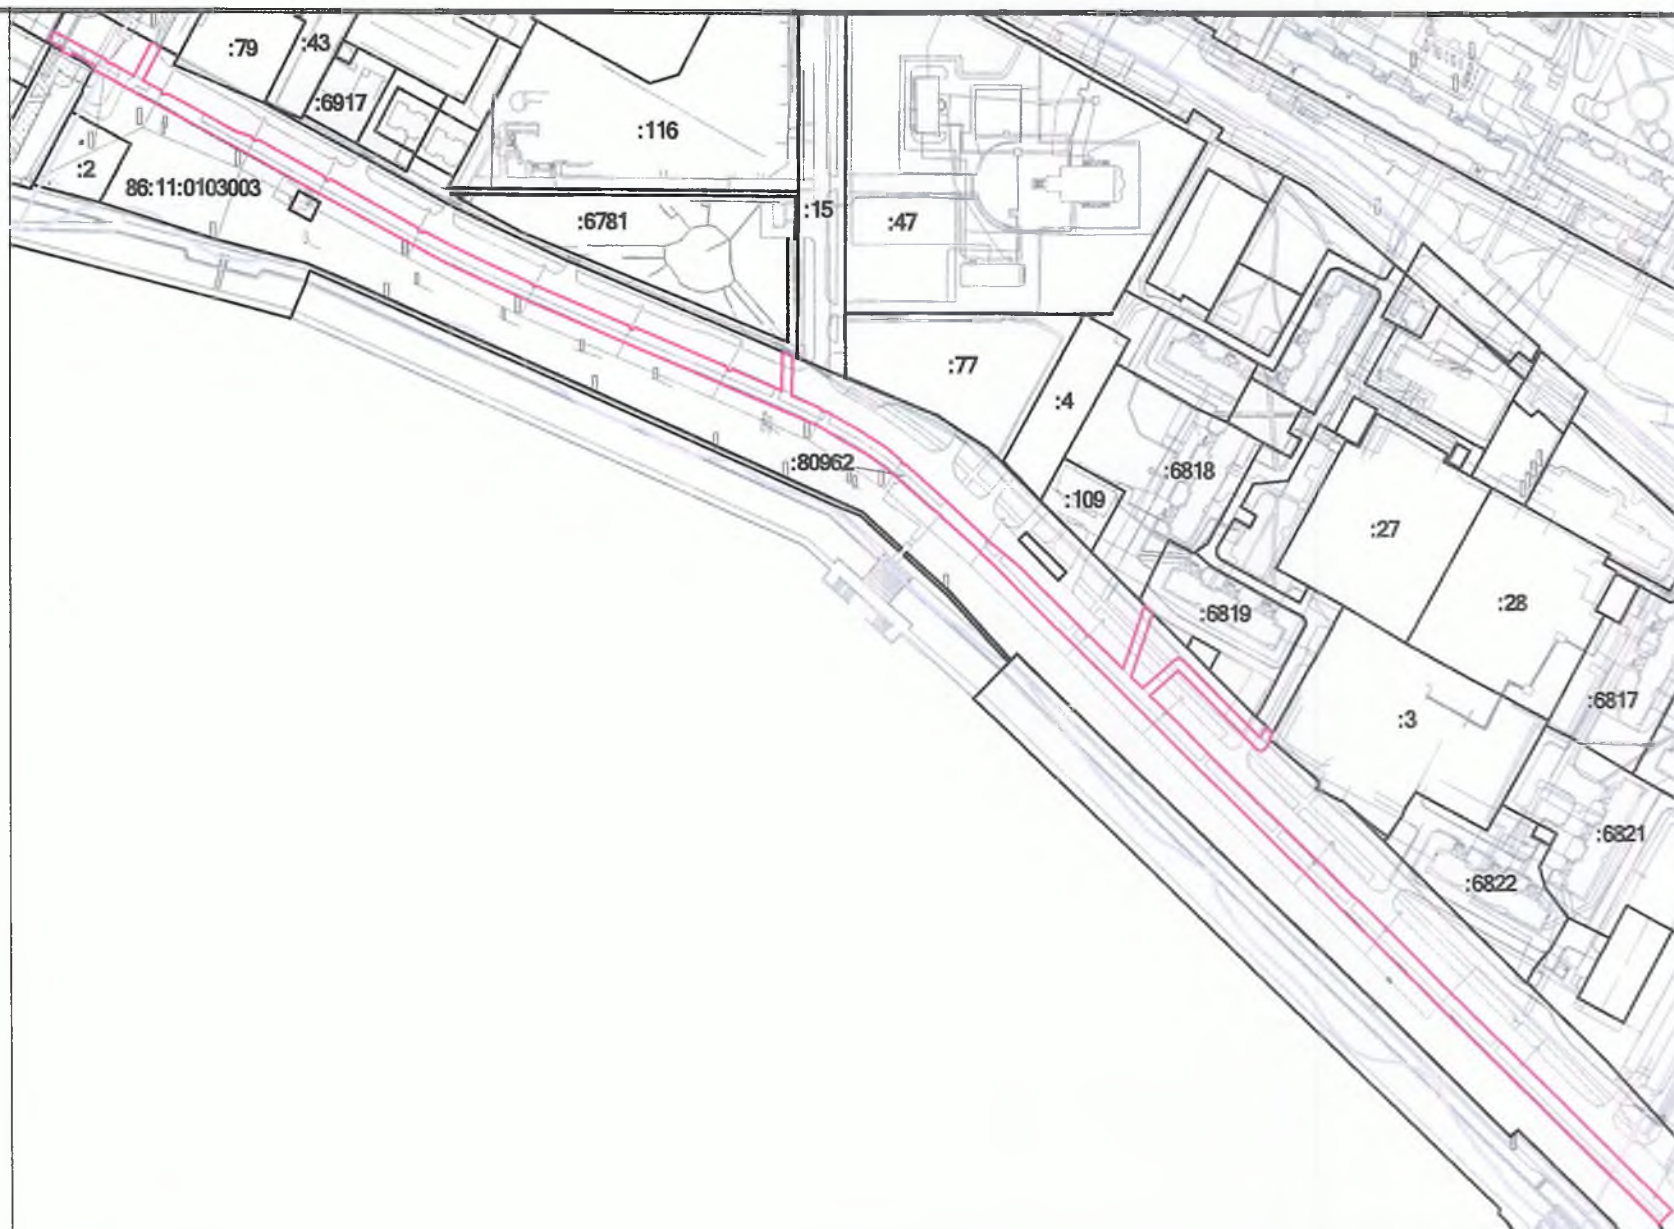

Масштаб 1:3000

Система координат: МСК86 Зона 4

Условные обозначения:

- границы части земельного участка
- границы существующего земельного участка
- границы кадастрового квартала
- 86:11:0103003 — кадастровый номер кадастрового квартала
- :80962 — надпись кадастрового номера земельного участка