


Чертеж планировки территории

Фрагмент 1

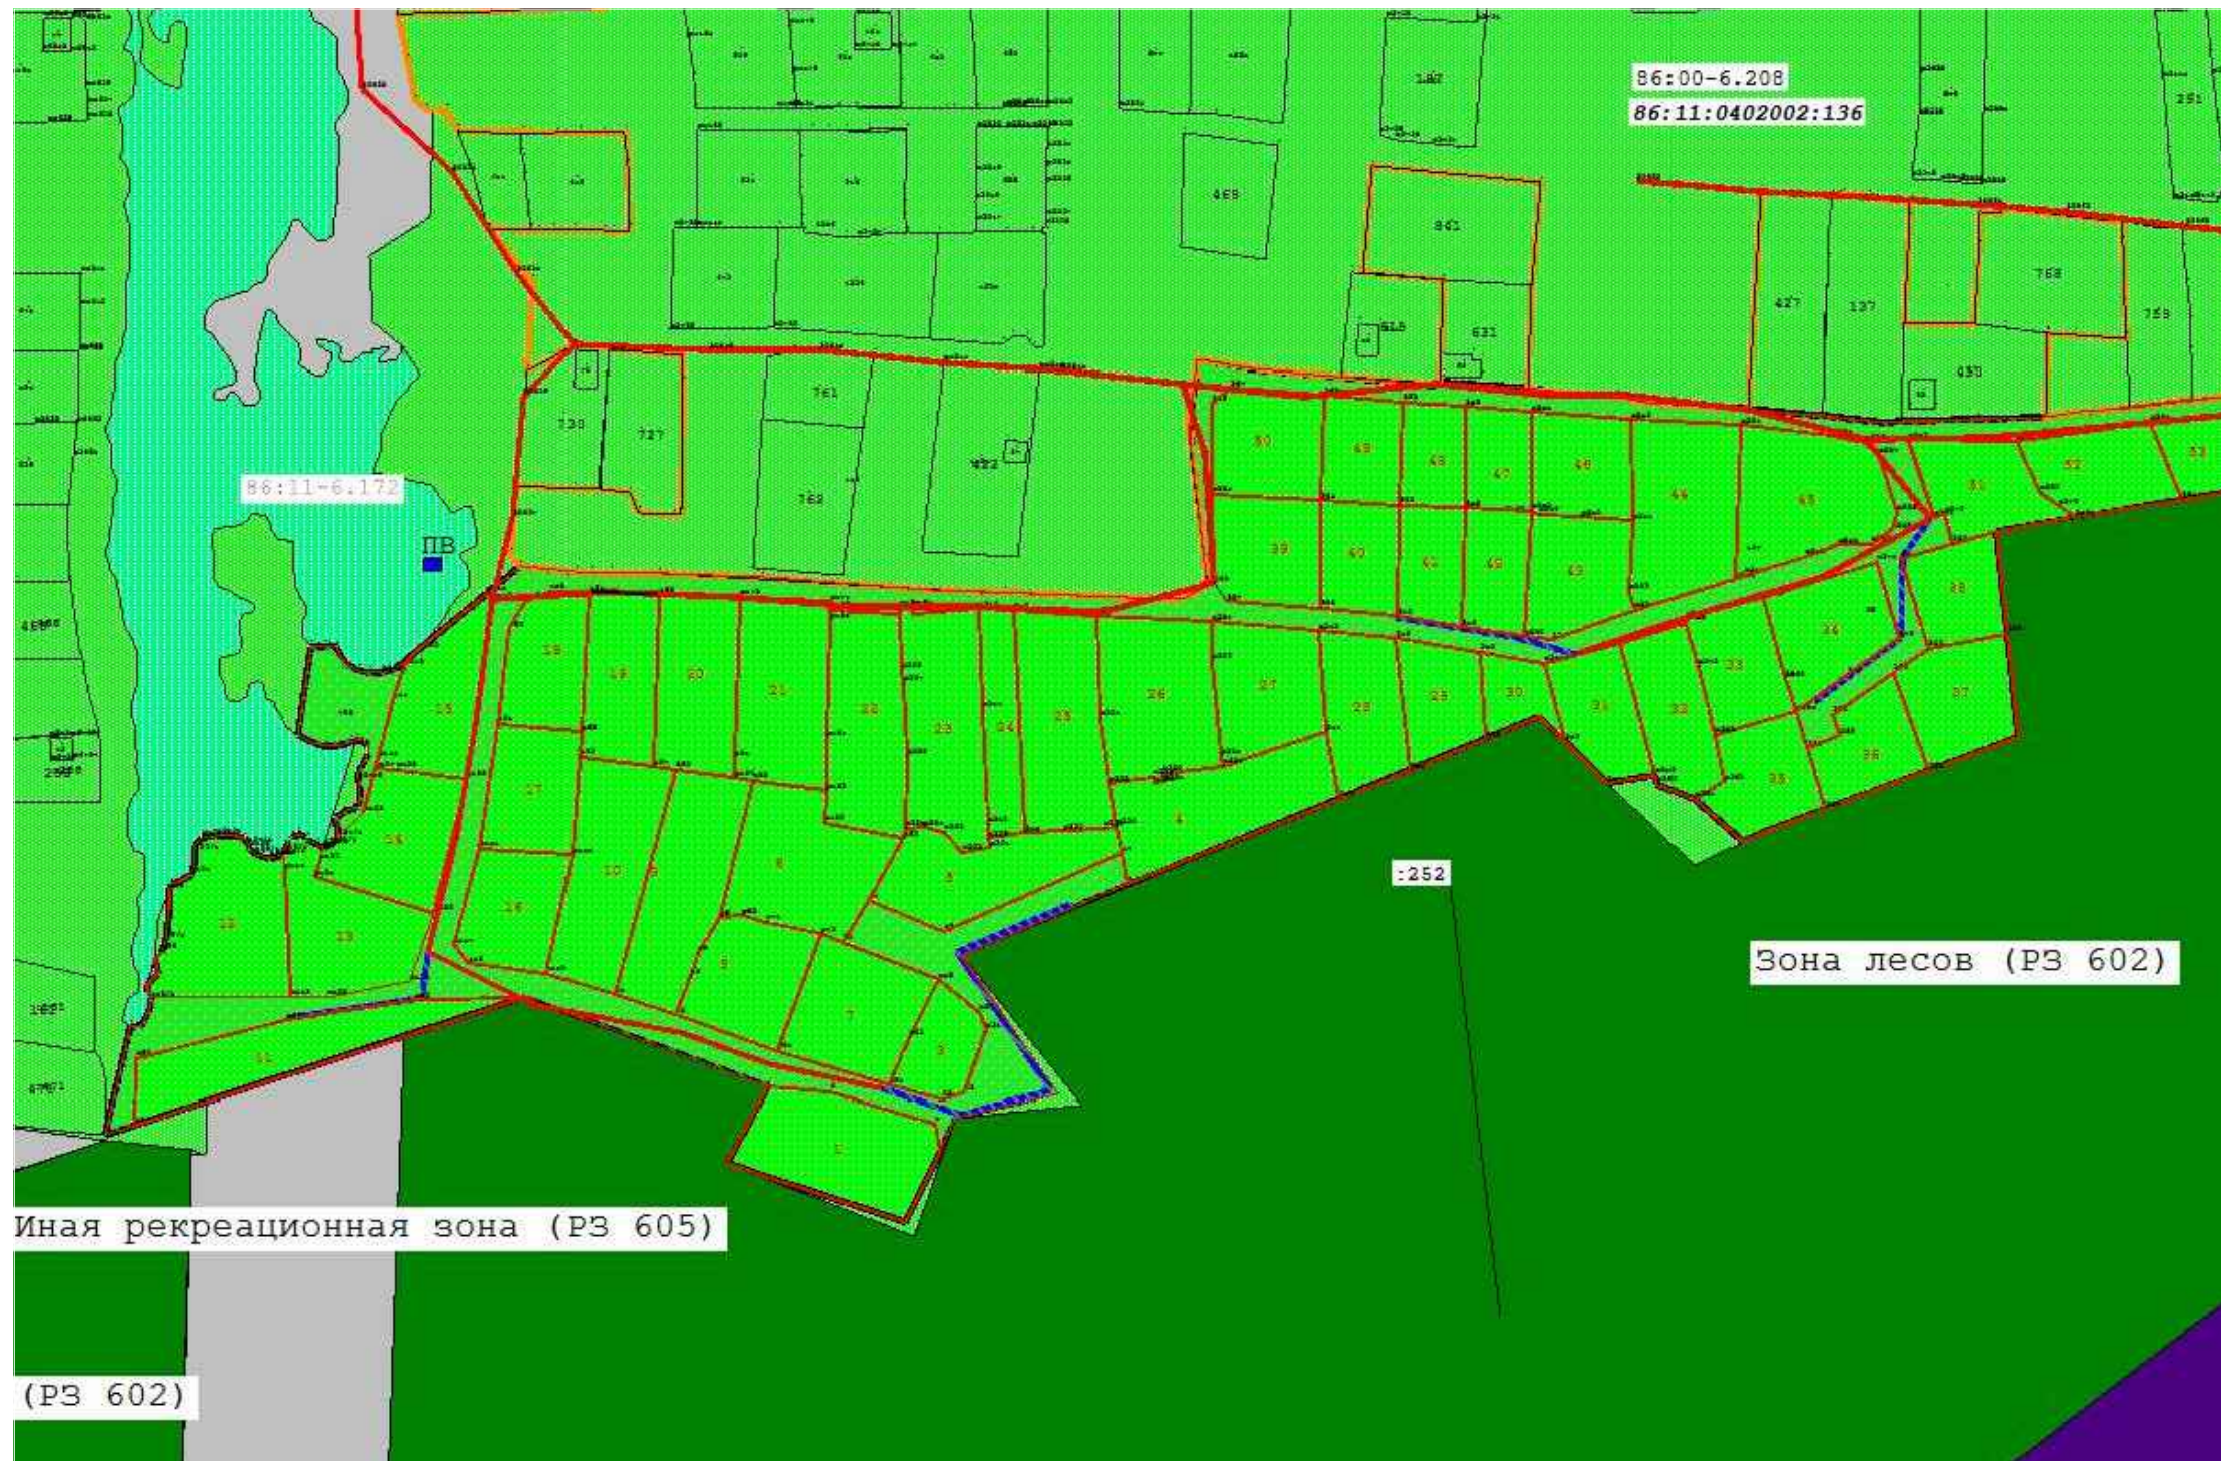

Э	Э
АА	
Э	

						02/2021-ППТ, ПМТ		
						Чертеж планировки территории г. Нижневартовск, СОИТ "Весна" (расширение территории)		
0	0	0						
						Том 1. Основная часть проекта планировки территории		
			" 0 0	20.05.2021			1	1
			" 0 0			Система координат МСК-86	"\$	"
						Система высот Балтийская	0	\$