


Схема границ сервитута на кадастровом плане территории


Площадь земельного участка <u>286</u> м ²					
Обозначение характерных точек границ	Координаты, м		Обозначение характерных точек границ	Координаты, м	
	X	Y		X	Y
1	2	3	1	2	3
1	948265.86	4421151.05	7	948243.95	4421212.15
2	948269.40	4421152.98	8	948242.35	4421215.03
3	948268.31	4421154.82	9	948238.23	4421212.89
4	948272.27	4421159.21	10	948267.43	4421159.81
5	948243.38	4421211.78	11	948263.37	4421155.28
6	948243.94	4421212.15	1	948265.86	4421151.05

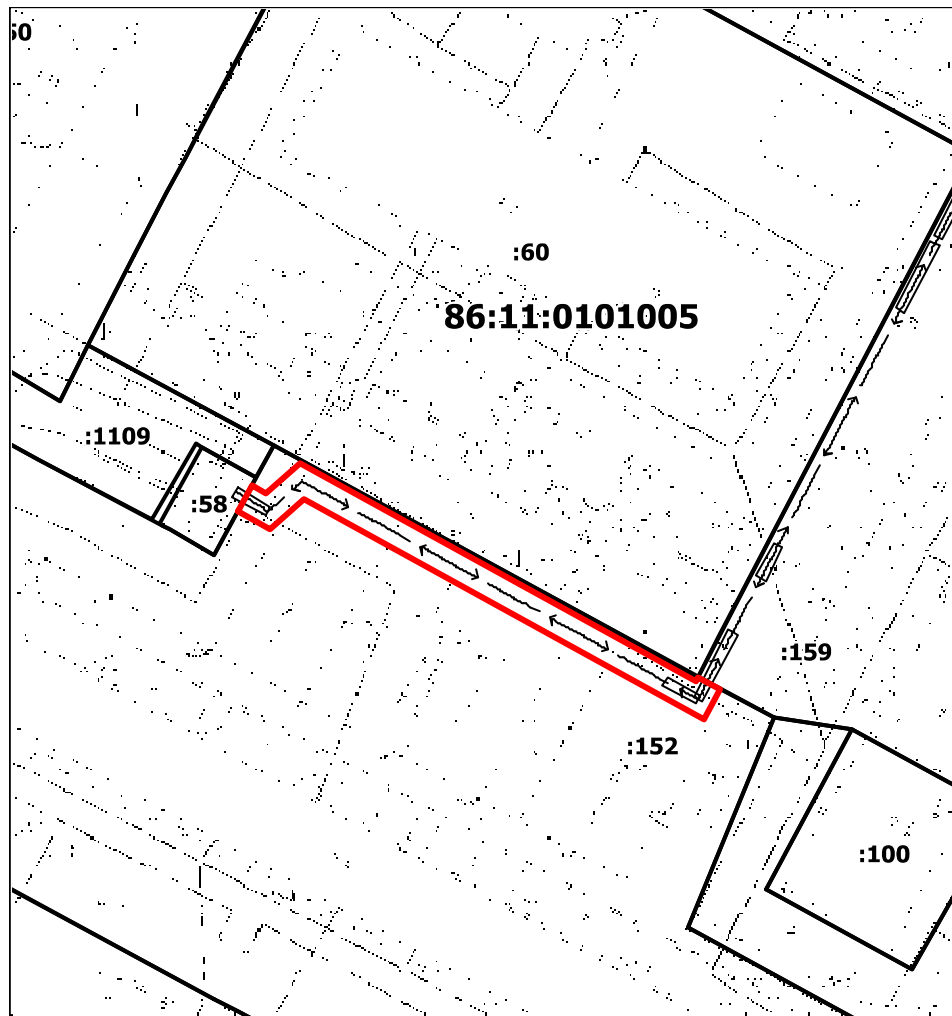

Масштаб 1:1000

Система координат: MCK86_Зона_4

Условные
обозначения:

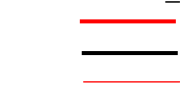

86:11:0101005
86:11:0000000:81853; :7600

- границы части земельного участка
- границы существующих земельных участков
- красные линии
- надпись номера кадастрового квартала
- надписи кадастровых номеров земельных участков