


Чертеж межевания территории

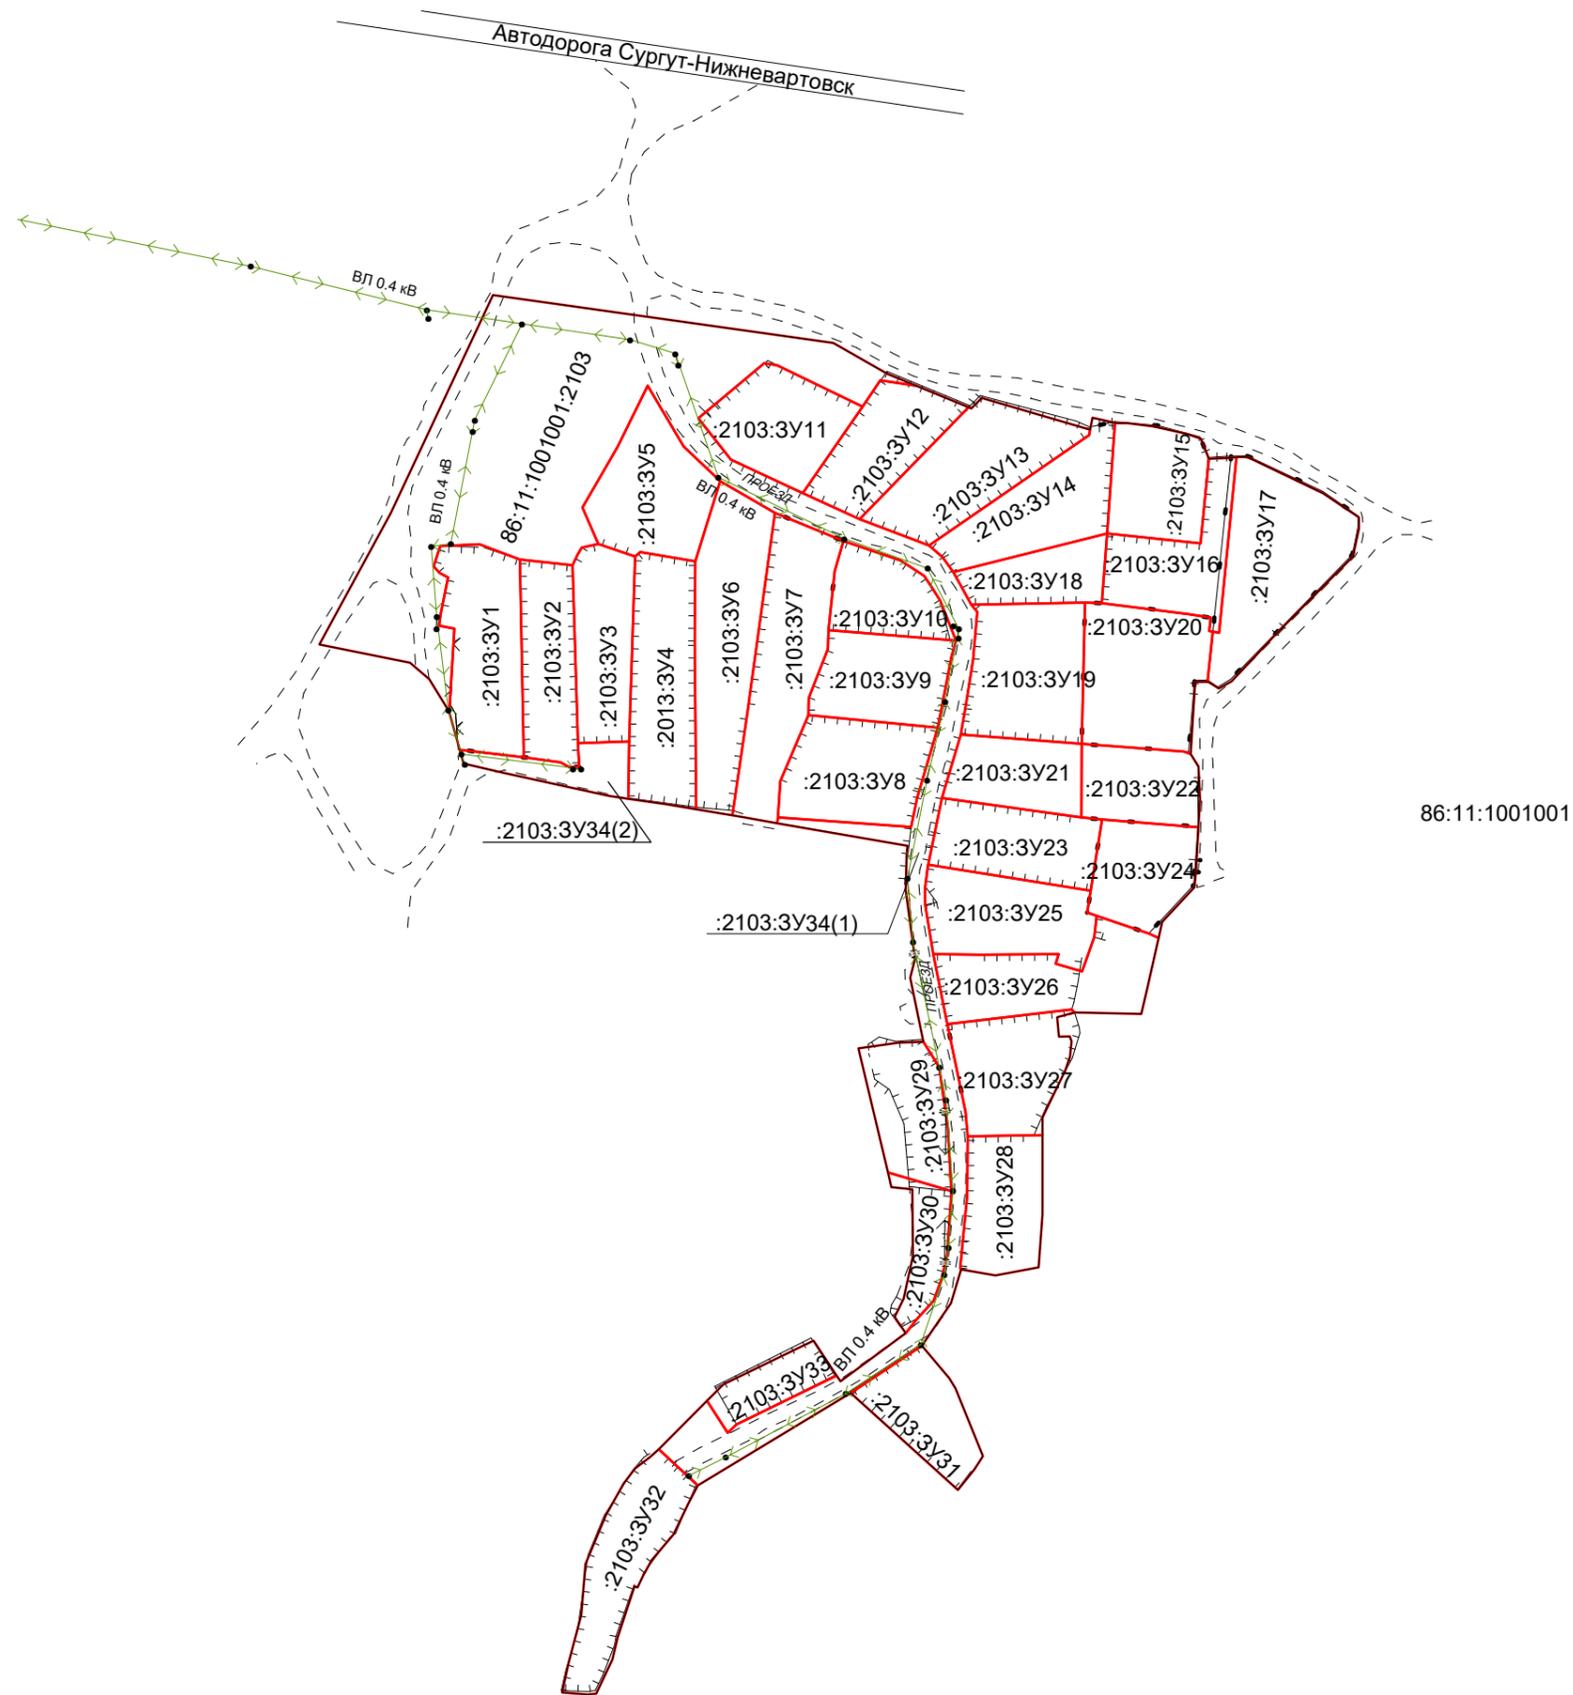

Условные обозначения

- границы образуемых земельных участков
- границы исходного земельного участка, стоящего на государственном кадастровом учете
- 86:11:1001001 номер кадастрового квартала
- 86:11:1001001:2103 кадастровый номер исходного земельного участка
- :2103:3У1 условный номер образуемого земельного участка

				Проект планировки и проект межевания территории садоводческого некоммерческого товарищества "Монтажник" города Нижневартовска			
Изм.	Лист	Подпись	Дата	Основная часть проекта межевания территории	Стадия	Лист	Листов
Разраб.	Данилова Н.Ю.				П	1	1
Проверил	Коротких Е.В.			Масштаб 1:2000		МУП "БТИ" г. Нижневартовск	