


Чертеж межевания территории

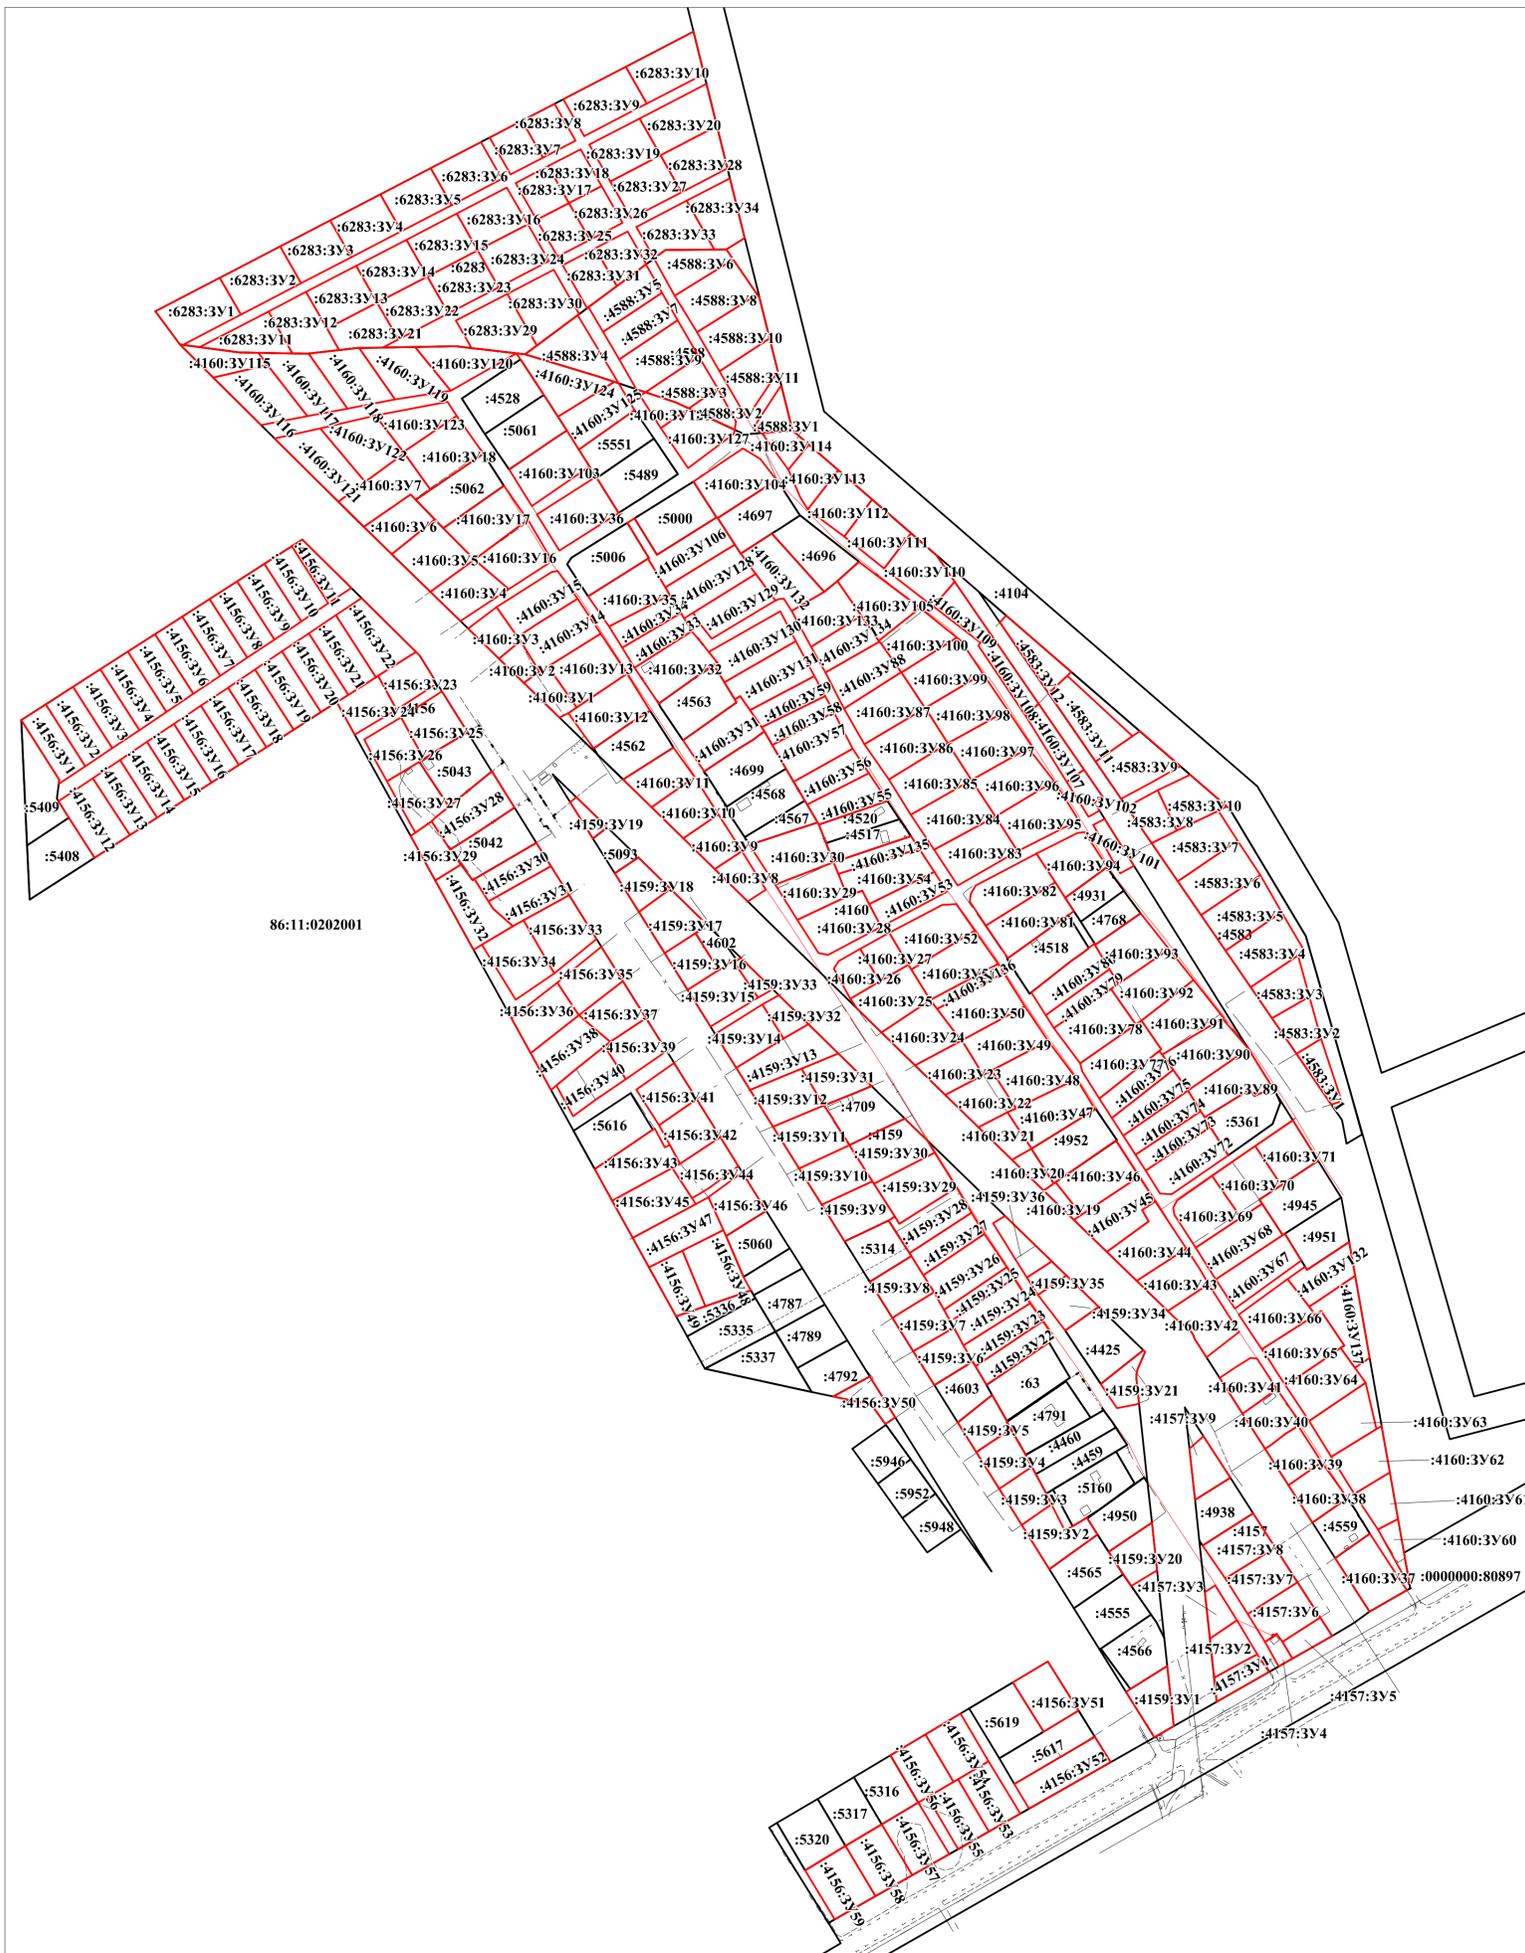

Условные обозначения



границы образуемых земельных участков



границы существующих земельных участков

86:11:0202001 номер кадастрового квартала

:5320 кадастровый номер земельного участка

:4156:3Y1 номер образуемого земельного участка

						Проект планировки территории и проекта межевания территории дачного некоммерческого товарищества «Семь Я» города Нижневартовска			
Изм.	Кол.уч.	Лист	Ледок.	Подпись	Дата				
Разраб.	Самигуллина А.Р.					Основная часть	Стандия	Лист	Листов
Проверил	Лукафин И.В.						П	2	2
М 1 : 2 500						ООО "НВ Зем-Центр"			