


Фрагмент карты планировочной структуры территорий города Нижневартовска

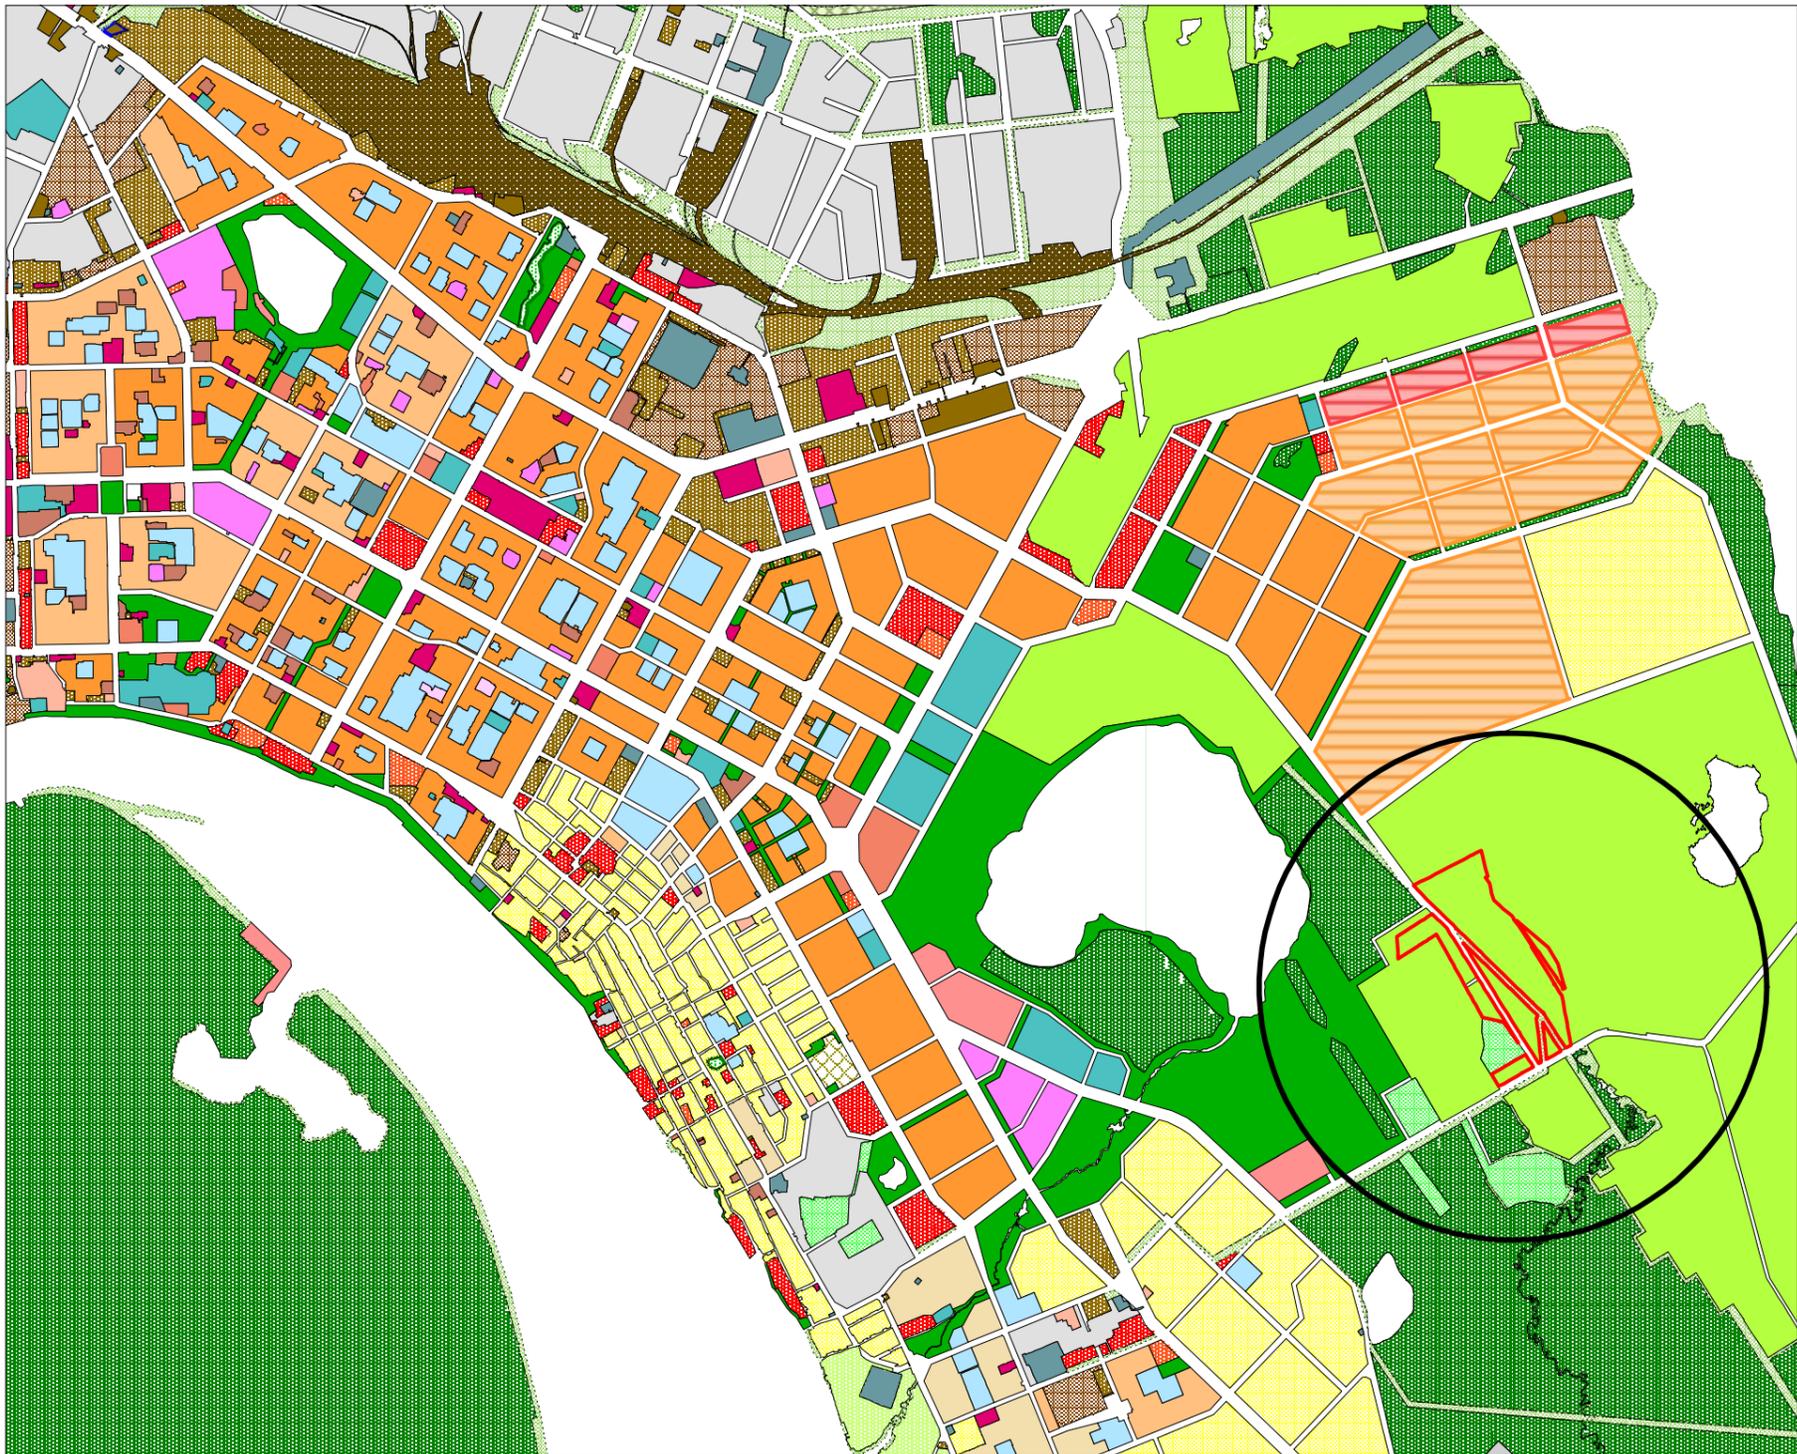

						Проект планировки территории и проекта межевания территории дачного некоммерческого товарищества «Семь Я» города Нижневартовска			
Изм.	Кол.уч.	Лист	№док.	Подпись	Дата				
Разраб.	Самигулина А.Р.					Материалы по обоснованию	Стадия	Лист	Листов
Проверил	Лукафин И.В.						П	1	3
						М 1 : 40 000	ООО "НВ Зем-Центр"		