


СХЕМА

**расположения сервитута
на кадастровом плане территории**

Условный номер земельного участка:		
Площадь земельного участка: 16 кв.м.		
Обозначение характерных точек границы	Координаты, м	
	X	Y
н1	948414,06	4421888,33
н2	948417,56	4421890,26
н3	948415,89	4421893,34
н4	948411,81	4421891,25
н5	948413,63	4421888,10
н1	948414,06	4421888,33

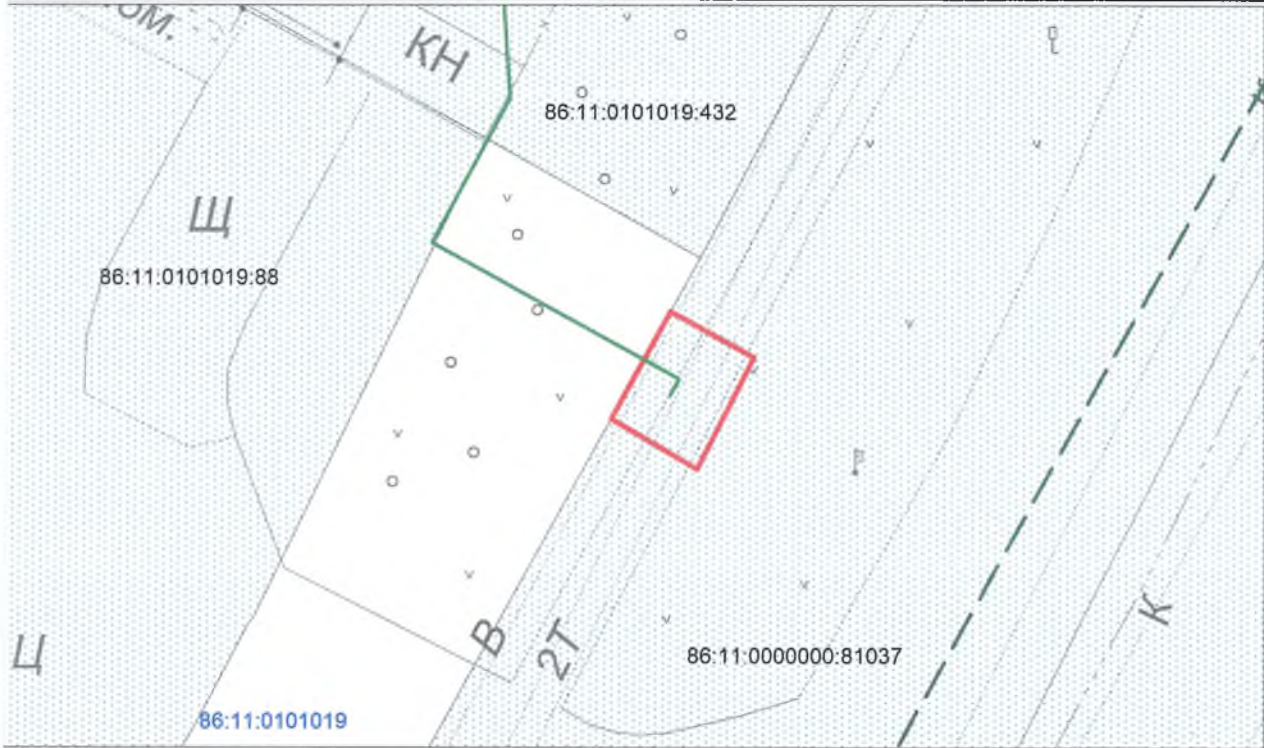

Система координат – МСК-86, 4- зона **Масштаб 1:250**

Условные обозначения:

- - граница образуемого земельного участка
- - границы земельных участков, поставленных на ГКУ
- - граница кадастрового квартала
- - теплоснабжение

86:11:0101019 – номер кадастрового квартала
86:11:0000000:81037 – надпись кадастрового номера исходного земельного участка