


Схема границ сервитута на кадастровом плане территории

Площадь земельного участка **5851 м²**

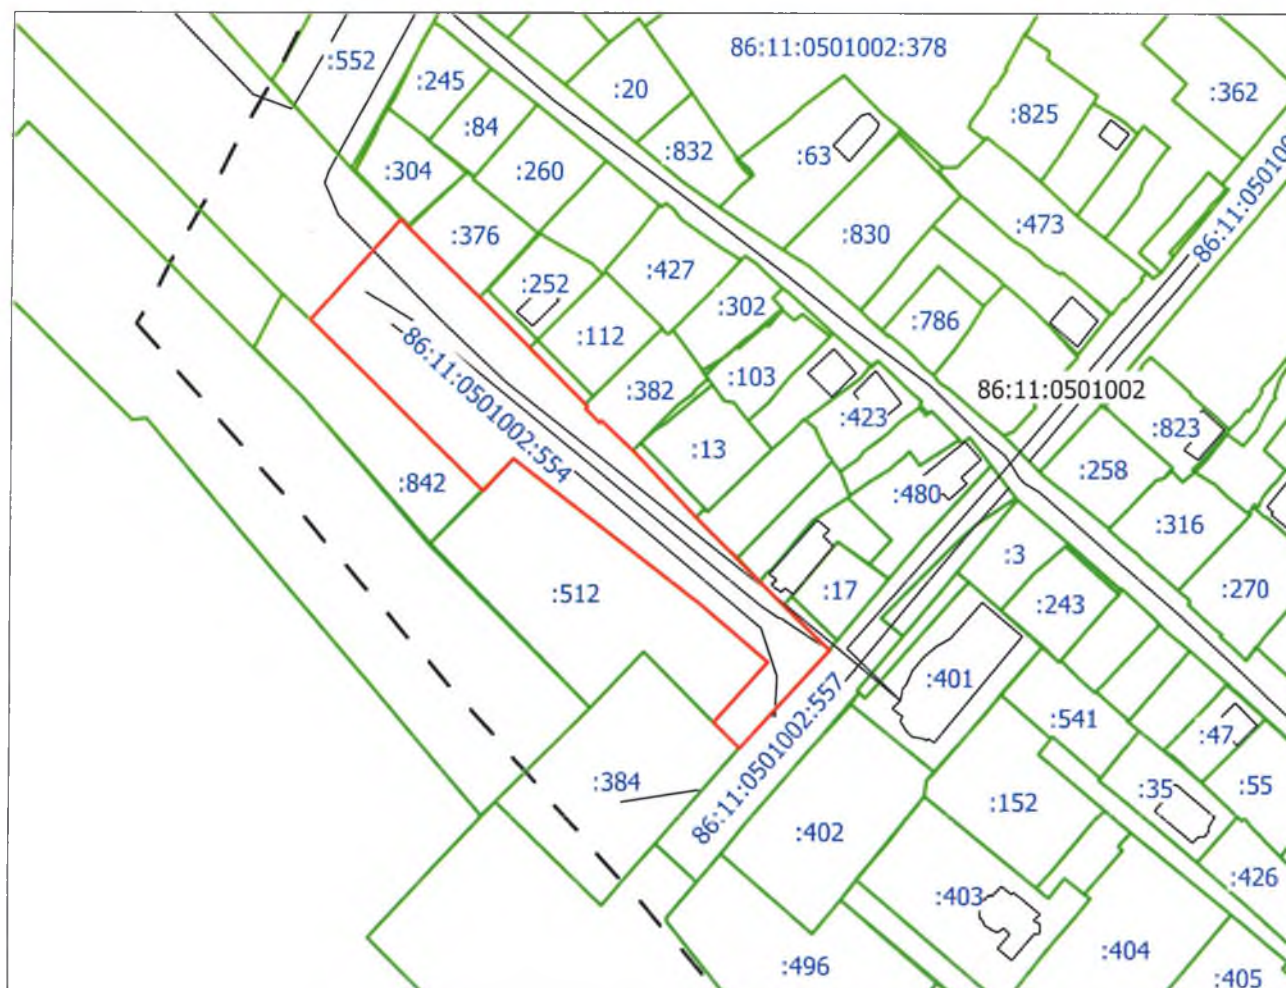

Масштаб 1:2000

Система координат: МСК86_Зона_4

Условные обозначения:

- | | |
|--------------------------|--|
| — | - границы земельных участков, поставленных на ГКУ |
| --- | - границы кадастрового квартала |
| 86:11:0501002:554 | - надпись кадастрового номера земельного участка |
| 86:11:0501002 | - надпись номера кадастрового квартала |
| — | - границы земельного участка образованного для установления сервитута на земельный участок с кадастровым номером 86:11:0501002:554, расположенного: Ханты-Мансийский автономный округ - Югра, город Нижневартовск. |

Обозначение характерных точек границ	Координаты, м	
	X	Y
1	946393.72	4421260.86
2	946425.29	4421289.02
3	946422.93	4421291.39
4	946400.67	4421313.77
5	946367.55	4421347.09
6	946367.29	4421347.37
7	946366.65	4421346.69
8	946362.25	4421350.95
9	946362.97	4421351.71
10	946353.27	4421361.49
11	946332.22	4421382.66
12	946322.96	4421391.99
13	946313.15	4421401.85
14	946305.65	4421409.41
15	946291.82	4421423.36
16	946261.09	4421395.77
17	946269.14	4421387.64
18	946288.27	4421404.44
19	946305.84	4421382.86
20	946350.79	4421324.7
21	946340.83	4421314.77