


Схема границ сервитута на кадастровом плане территории

Площадь земельного участка <u>390</u> м ²					
Обозначение характерных точек границ	Координаты, м		Обозначение характерных точек границ	Координаты, м	
	X	Y		X	Y
1	2	3	1	2	3
1	948243.94	4421212.17	8	948347.47	4421266.48
2	948257.18	4421219.09	9	948351.29	4421268.11
3	948263.65	4421222.48	10	948354.71	4421269.46
4	948277.10	4421229.50	11	948351.78	4421273.23
5	948310.39	4421246.91	12	948350.56	4421271.29
6	948313.33	4421248.44	13	948242.34	4421215.04
7	948339.21	4421262.12	1	948243.94	4421212.17

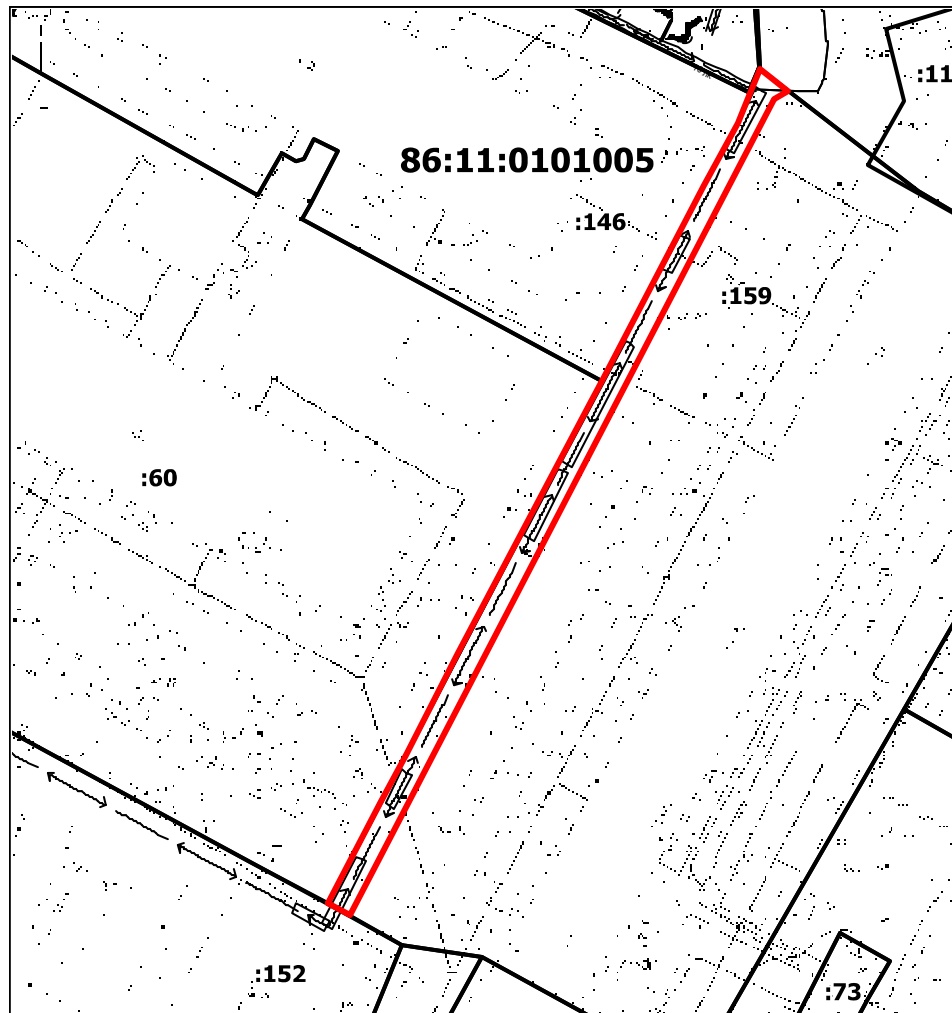

Масштаб 1:1000

Система координат: МСК86_Зона_4

Условные
обозначения:



86:11:0101005
86:11:0000000:81853; :7600

- границы части земельного участка
- границы существующих земельных участков
- красные линии
- надпись номера кадастрового квартала
- надписи кадастровых номеров земельных участков