


### Схема границ зон с особыми условиями использования территорий

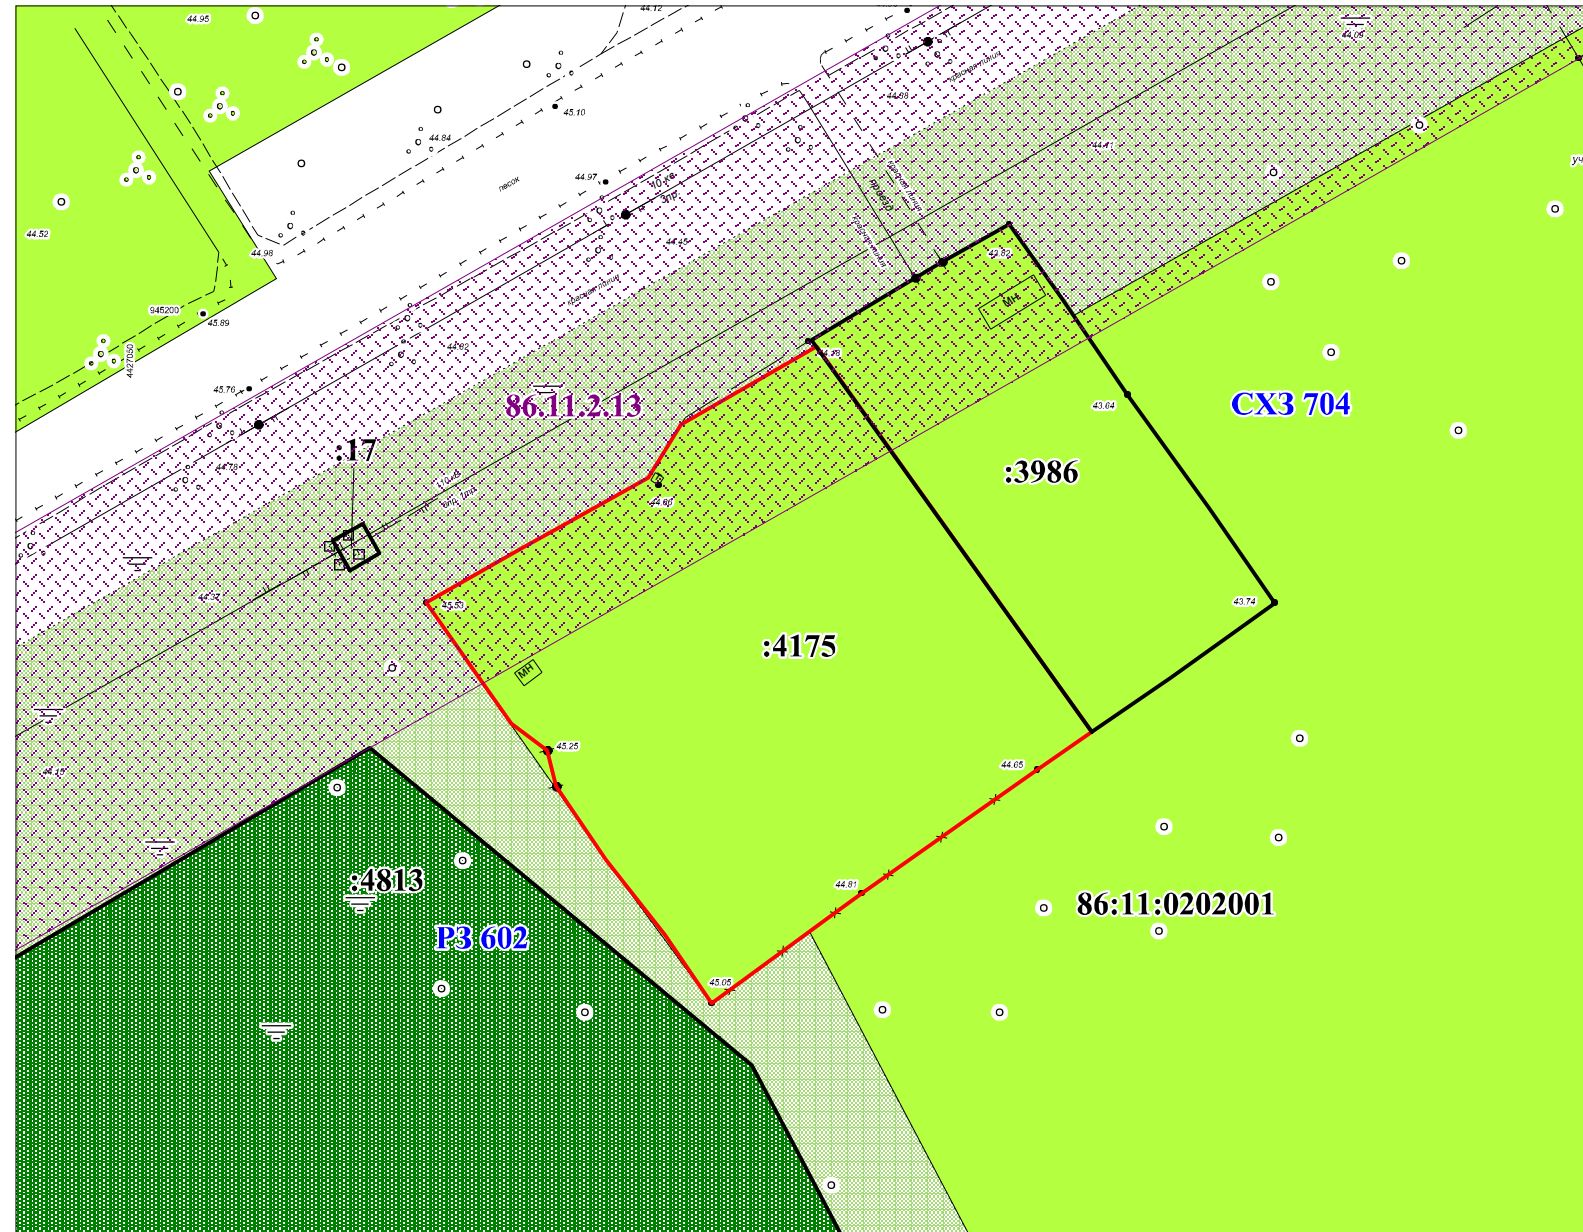

Условные обозначения:

- границы земельных участков, поставленных на государственный кадастровый учет
- границы проекта планировки и проекта межевания
- границы охранных зон
- СХЗ 704** зона дачного хозяйства и садоводства
- ПЗ 602** зона городских лесов
- :4175** надпись кадастрового номера земельного участка
- 86:11:0202001** надпись номера кадастрового квартала
- 86.11.2.13** надпись номера охранной зоны

						Проектмежевания территории садово-огороднического товарищества «Рябиношка» города Нижневартовска					
Изм.	Кол.уч.	Лист	№док.	Подпись	Дата	Материалы по обоснованию			Стадия	Лист	Листов
Разраб.	Самигуллина А.Р.								П	2	3
Проверил	Лукафин И.В.					М 1 : 1 000			ООО "НВ Зем-Центр"		