

Проект внесения изменений в проект планировки территории планировочного района 13 города Нижневартовска в части земельных участков с кадастровыми номерами 86:11:0501001:3192, 86:11:0501001:44 и земель, находящихся в государственной или муниципальной собственности.

Основная часть проекта планировки территории.

1. Положение о размещении объектов капитального строительства и характеристиках планируемого развития территории

1.1. Характеристика планируемого развития территории

Подготовка проекта планировки территории осуществляется для приведения в соответствие сложившейся застройки элементов планировочной структуры, определения характеристик и очередности планируемого развития территории.

Проектируемая территория расположена в городе Нижневартовске.

При подготовке проекта учитываются и используются следующие законодательные нормативные документы в действующих редакциях:

- Градостроительный кодекс Российской Федерации от 29.12.2004 №190-ФЗ. (с изменениями)
- Земельный кодекс Российской Федерации от 25.10.2001 №136-ФЗ. (с изменениями)
- Федеральный закон Российской Федерации от 06.10.2003 № 131-ФЗ. (с изменениями)
- Федеральный закон Российской Федерации от 13.07.2015 № 218-ФЗ. (с изменениями)
- Закон Ханты-Мансийского автономного округа-Югры – Югры от 18.04.2007 №39-оз «О градостроительной деятельности на территории Ханты-Мансийского автономного округа – Югры». (с изменениями)
- Устав города Нижневартовска, принятый решением Думы города Нижневартовска от 20.06.2005 № 502. (с изменениями)
- Постановление Правительства ХМАО-Югры от 29.12.2014 № 534-п. (с изменениями)
- Генеральный план города Нижневартовска, утвержденный решением Думы города Нижневартовска от 24.12.2019 №563. (с изменениями)
- Приказ Росреестра от 10.11.2020 № П/0412. (с изменениями)
- Постановление Администрации города Нижневартовска № 493 от 22.07.2022 «О Правилах землепользования и застройки на территории города Нижневартовска. (с изменениями)

Площадь территории для разработки проекта планировки территории составляет 3874 кв.м.

Категория земель – «земли населенных пунктов».

В соответствии с Правилами землепользования и застройки на территории города Нижневартовска проектируемая территория находится в зоне объектов автомобильного транспорта (ТЗ 502)

Основные технико-экономические показатели проектируемой территории представлены в таблице 1.

1.2. Основные технико-экономические показатели проектируемой территории

№ п/п	Наименование показателя	Ед. изм.	Значение показателя
1.	Площадь земельных участков	кв.м.	3874
2.	Количество индивидуальных участков	шт.	1

1.3. Параметры застройки

Параметры застройки территории определены в соответствии с требованиями действующих строительных норм и правил проектирования, а также градостроительных регламентов, установленных на территории города Нижневартовска.

1.4. Параметры разрешенного использования земельных участков и объектов капитального строительства:

Таблица 2

Зона объектов автомобильного транспорта (ТЗ 502)

Виды использования	Параметры разрешенного использования
Служебные гаражи	Этажность - 1-5 этажей. Минимальный отступ от границ земельных участков для объектов капитального строительства - 3 м. Минимальный процент застройки в границах земельного участка - 20. Максимальный процент застройки в границах земельного участка - 50. Предельные (минимальные и (или) максимальные) размеры земельных участков не подлежат установлению.
Объекты дорожного сервиса	Этажность - 1-4 этажа. Минимальный отступ от границ земельных участков - 3 м. Минимальный процент застройки в границах земельного участка - 20. Максимальный процент застройки в границах земельного участка - 50. Предельные (минимальные и (или) максимальные) размеры земельных участков не подлежат установлению.
Автомобильный транспорт Трубопроводный транспорт	Предельные (минимальные и (или) максимальные) параметры не подлежат установлению.
Хранение автотранспорта	Этажность - 1-10 этажей. Предельные (минимальные и (или) максимальные) проценты застройки в границах земельного участка - не подлежат установлению. Минимальный отступ от границ земельных участков - не подлежит установлению. Минимальный размер земельных участков - 18 кв. м.
Предоставление коммунальных услуг	Этажность - 1-2 этажа. Минимальный отступ от границ земельного участка - 0 м. Минимальный процент застройки в границах земельного участка - 20. Максимальный процент застройки в границах земельного участка - 100. Предельные (минимальные и (или) максимальные) размеры земельных участков не подлежат установлению.
Оборудованные площадки для занятий спортом	Этажность - 1-3 этажа. Минимальный отступ от границ земельных участков - 3 м. Минимальный процент застройки в границах земельного участка - 20. Максимальный процент застройки в границах земельного участка - 50.

	Предельные (минимальные и (или) максимальные) размеры земельных участков не подлежат установлению.
Земельные участки (территории) общего пользования	Предельные (минимальные и (или) максимальные) параметры не подлежат установлению.

Основные виды и параметры разрешенного использования земельных участков и объектов капитального строительства:

1.5. Характеристика объектов транспортной инфраструктуры

Доступ транспорта к земельным участкам осуществляется по существующим автомобильным дорогам «ул. Ханты-Мансийская», а также по существующим проездам. Проезды предназначены для перевозки лично-хозяйственных и вспомогательных грузов, для проезда пожарных и аварийных машин.

2. Материалы по обоснованию проекта планировки территории

2.1. Результаты инженерных изысканий

Инженерно-геодезические изыскания выполнены ООО КЦ «Геометрика» в 2024 году согласно техническому заданию на выполнение работ по подготовке проектной документации и договором на выполнение работ.

Цель выполнения данного вида работ получение топографической съемки границ земельных участков для разработки решений по проектированию границ земельных участков и планировке данной территории.

Топографическая съемка была выполнена в соответствии с требованиями законодательства Российской Федерации, нормативных технических документов федеральных органов исполнительной власти и градостроительного кодекса Российской Федерации.

2.2. Обоснование соответствия планируемых параметров, применительно к территории, в границах которой предусматривается осуществление деятельности по комплексному и устойчивому развитию территории, установленным правилами землепользования и застройки

При разработке проекта внесения изменений в проект планировки территории и проект межевания территории планировочного района 13 города Нижневартовска в части земельных участков с кадастровыми номерами 86:11:0501001:3192, 86:11:0501001:44 и земель, находящихся в государственной или муниципальной собственности, за основу проектных решений были взяты параметры разрешенного назначения земельных участков и объектов капитального строительства, утвержденные приказом Росреестра от 10.11.2020 №П/0412 "Об утверждении классификатора видов разрешенного использования земельных участков"

2.3. Перечень мероприятий по защите территории от чрезвычайных ситуаций природного и техногенного характера, в том числе по обеспечению пожарной безопасности и по гражданской обороне

Не разрабатывались

2.4. Мероприятия по защите территории от чрезвычайных ситуаций природного и техногенного характера

Согласно Федерального закона от 21.12.1994 N 68-ФЗ (ред. от 23.06.2016) "О защите населения и территорий от чрезвычайных ситуаций природного и техногенного характера". Предупреждением чрезвычайных ситуаций является комплекс мероприятий, проводимых заблаговременно и направленных на максимально возможное уменьшение риска возникновения чрезвычайных ситуаций, а также на сохранение здоровья людей, снижение размеров ущерба окружающей природной среде и материальных потерь в случае их возникновения.

Во избежание чрезвычайных ситуаций техногенного характера необходимо соблюдать санитарно-гигиенические, экологические, противопожарные правила и нормы.

2.5. Мероприятия по обеспечению противопожарной безопасности

Не разрабатывались

2.6. Мероприятия по обеспечению гражданской обороны

В соответствии с требованиями Постановления Правительства Российской Федерации от 19.09.1998 г. № 1115 «О порядке отнесения организаций к категориям по гражданской обороне» и согласно исходным данным по ПМ ГОЧС, представленным Департаментом гражданской защиты населения Ханты-Мансийского автономного округа-Югры, проектируемые объекты являются не категоризованными по ГО. Ближайший город, отнесенный к категориям по ГО – г. Нижневартовск.

На территории в случае возникновения чрезвычайной ситуации должны быть установлены звуковые сигналы (колокол, релс и т.п.), мобильная связь.

2.7. Перечень мероприятий по охране окружающей среды

Собственники обязаны использовать земельный участок строго в соответствии с разрешенным видом использования, не допускать загрязнения захламления, деградации и ухудшения почвенного плодородия, проводить мероприятия по сохранению и защите земель от негативных воздействий.

Для защиты территории от электрических, электромагнитных излучений следует регулярно проводить контроль уровня напряженности электромагнитного поля, устанавливать подстанции и проводить линий ВЛ вне границ индивидуальных земельных участков.

Бытовые отходы, как правило должны утилизироваться на участке. Для не утилизируемых отходов (стекло, металл, полиэтилен и др.) должны предусматриваться контейнеры на отдельной площадке, удаленной от жилых строений на расстояние 20 метров с вывозом мусора на полигон бытовых отходов.

При невозможности организованного вывоза мусора его захоронение должно производиться на месте с соблюдением природоохранных и санитарных норм.

Запрещается хранение минеральных удобрений под открытым небом и складирование вблизи открытых водоемов и общих водозаборных скважин.

В целях избежания загазованности воздуха выхлопными газами не следует без надобности оставлять включенным двигатель автотранспорта.

Санитарно-защитные зоны промышленных предприятий в границах проектируемой территории не установлены.

2.8 Информация о необходимости осуществления мероприятий по сохранению объектов культурного наследия от возможного негативного воздействия в связи с размещением линейных объектов

На проектируемой территории, объекты культурного наследия, включенные в Единый государственный реестр объектов культурного наследия Российской Федерации, выявленные объекты культурного наследия и объекты, обладающие признаками объекта культурного наследия, отсутствуют.

Осуществление мероприятий по защите сохраняемых объектов капитального строительства (существующих и строящихся на момент подготовки проекта планировки территории) и объектов капитального строительства, планируемых к строительству, не предусмотрено.



Условные обозначения

Территориальные зоны

- Зона застройки многоквартирными жилыми домами (ЖЗ 101)
- Зона объектов торговли и общественного питания (ОДЗ 203)
- Зона объектов отдыха и туризма (РЗ 603)
- Зона рекреационного назначения (Р)
- Зона озелененных территорий общего пользования (РЗ 601)
- граница проектируемой территории
- Зона объектов автомобильного транспорта (ТЗ 502)
- Зона объектов среднего профессионального и высшего профессионального образования (ОДЗ 201)

				Проект планировки территории и проект межевания территории планировочного района 13 города Нижневартовска в части земельных участков с кадастровыми номерами 86:11:0501001:3192, 86:11:0501001:44.				
Изм.	Лист	Подпись	Дата	Карта (фрагмент карты) планировочной структуры территории 1:2000		Стадия	Лист	Листов
Разработал						П	1	1
Проверил								
				Проект планировки территории				



Территориальные зоны

- Зона застройки индивидуальными жилыми домами (ЖЗ 104)
- Зона застройки малоэтажными жилыми домами (до 4 этажей, включая мансардный) (ЖЗ 103)
- Смешанная общественно-деловая зона (ОДЗ 209)
- Коммунально-складская зона (ПР 302)
- Зона озелененных территорий общего пользования (РЗ 601)
- Зона обслуживания объектов, необходимых для осуществления производственной и предпринимательской деятельности (ОДЗ 202)


Условные обозначения

- Граница проектируемой территории
- Зона размещения производственных объектов (ПР 301)

Проект внесения изменений в проект планировки территории и проект межевания территории планировочного района 13 города Нижневартовска в части земельных участков с кадастровыми номерами 86:11:0501001:3192, 86:11:0501001:44 и земель, находящихся в государственной или муниципальной собственности.				Стадия П	Лист 1	Листов 2
Изм.	Лист	Подпись	Дата	Проект планировки территории М 1:2000		
Разработал				Чертеж проектируемых правил землепользования и застройки на территории г. Нижневартовска		
Проверил						

Проект внесения изменений в проект межевания территории планировочного района 13 города Нижневартовска в части земельных участков с кадастровыми номерами 86:11:0501001:3192, 86:11:0501001:44 и земель, находящихся в государственной или муниципальной собственности.

Материалы по обоснованию проекта межевания территории.

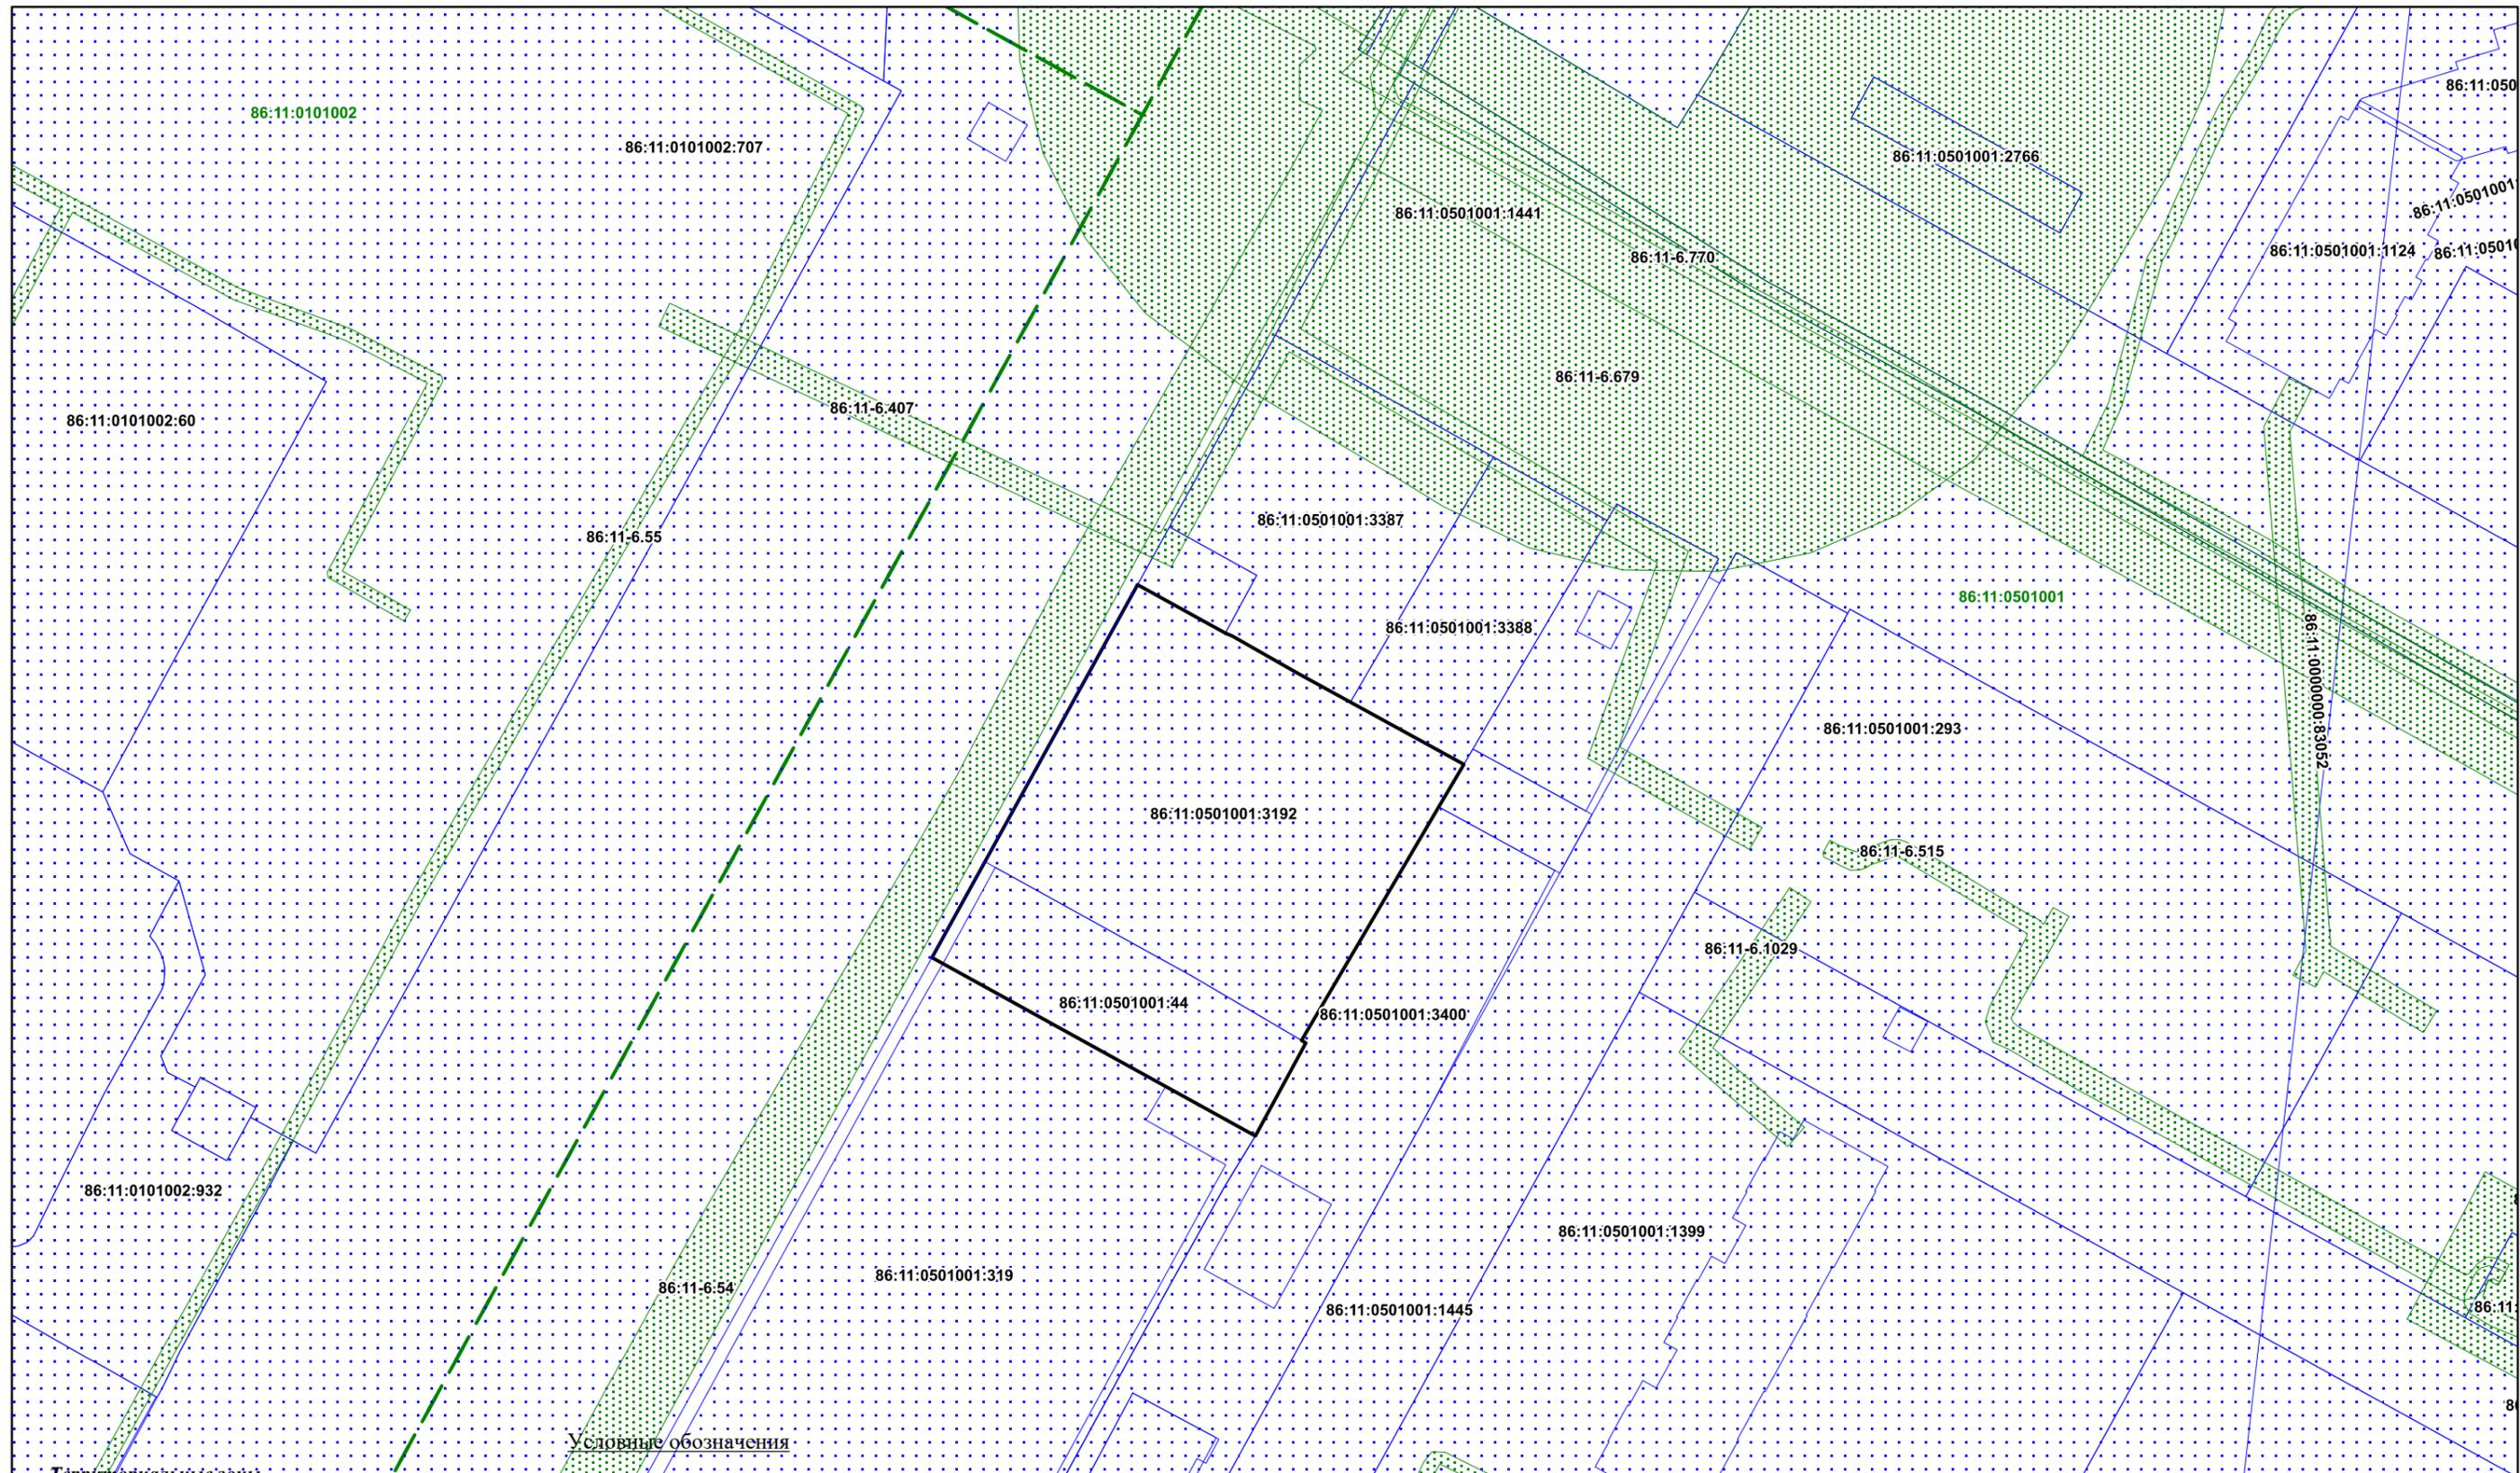

Территориальные зоны

- Земельные участки поставленные на ГКУ
- Зоны с особыми условиями использования территории
- Граница кадастрового квартала

86:11-6:82 Номер зоны с особыми условиями использования территории

86:11:0101007 Номер кадастрового квартала

Условные обозначения

- Граница проектируемой территории

Изм.	Лист	Подпись	Дата
Разработал			
Проверил			

Проект внесения изменений в проект планировки территории и проект межевания территории планировочного района 13 города Нижневартовска в части земельных участков с кадастровыми номерами 86:11:0501001:3192, 86:11:0501001:44 и земель, находящихся в государственной или муниципальной собственности.

Проект межевания территории М 1:1000	Стадия	Лист	Листов
	П	1	1

Чертеж границ зон с особыми условиями использования территории

Проект внесения изменений в проект межевания территории планировочного района 13 города Нижневартовска в части земельных участков с кадастровыми номерами 86:11:0501001:3192, 86:11:0501001:44 и земель, находящихся в государственной или муниципальной собственности.

Основная часть проекта межевания территории.

1.1 Перечень и сведения о площади образуемых земельных участков и способы их образования.

Проектом межевания территории предусмотрено образование земельного участка путем перераспределения земельных участков с кадастровыми номерами 86:11:0501001:3192, 86:11:0501001:44 и земель, находящихся в государственной или муниципальной собственности.

Доступ к образуемым в результате перераспределения земельным участкам осуществляется за счет земель общего пользования, земельных участков общего пользования, территорий общего пользования.

Таблица 1

Условный номер земельного участка	Площадь образуемого земельного участка (кв.м)	Категория земель	Вид разрешённого использования	Местоположение земельного участка	Способ образования
:ЗУ1	3874	земли населенных пунктов	Объекты дорожного сервиса	Ханты-Мансийский автономный округ - Югра, г Нижневартовск, ул. Ханты-Мансийская, д 16	образование путем перераспределения земельных участков с кадастровыми номерами 86:11:0501001:3192, 86:11:0501001:44 и земель, находящихся в государственной или муниципальной собственности

Границы и координаты земельных участков в графических материалах проекта определены в местной системе координат Ханты-Мансийского автономного округа - Югры МСК-86.

Координаты поворотных точек образуемых земельных участков

Номер поворотной точки	Координаты, м	
	X	Y
:ЗУ1		
1	947313,67	4421755,24
2	947306,06	4421769,03
3	947305,59	4421770,14
4	947299,81	4421780,3
5	947285,45	4421806,54
6	947278,75	4421802,6
7	947242,07	4421781,03
8	947241,67	4421781,69
9	947227,07	4421773,75
10	947254,15	4421724,63
11	947255,09	4421722,92
12	947270,15	4421731,23
13	947296,15	4421745,57
1	947313,67	4421755,24


1.2 Вид разрешённого использования образуемых земельных участков в соответствии с проектом планировки территории.

Вид разрешенного использования для земельного участка устанавливается в соответствии с классификатором видов разрешенного использования земельных участков, утвержденным приказом Росреестра от 10.11.2020 №П/0412 "Об утверждении классификатора видов разрешенного использования земельных участков"

При подготовке проекта межевания территории определение местоположения границ образуемых и (или) изменяемых земельных участков осуществляется в соответствии с градостроительными регламентами и нормами отвода земельных участков для конкретных видов

деятельности, иными требованиями к образуемым и (или) изменяемым земельным участкам, установленными федеральными законами и законами субъектов Российской Федерации, техническими регламентами, сводами правил.

Проект планировки территории и проект межевания территории разрабатываются одновременно одним документом.

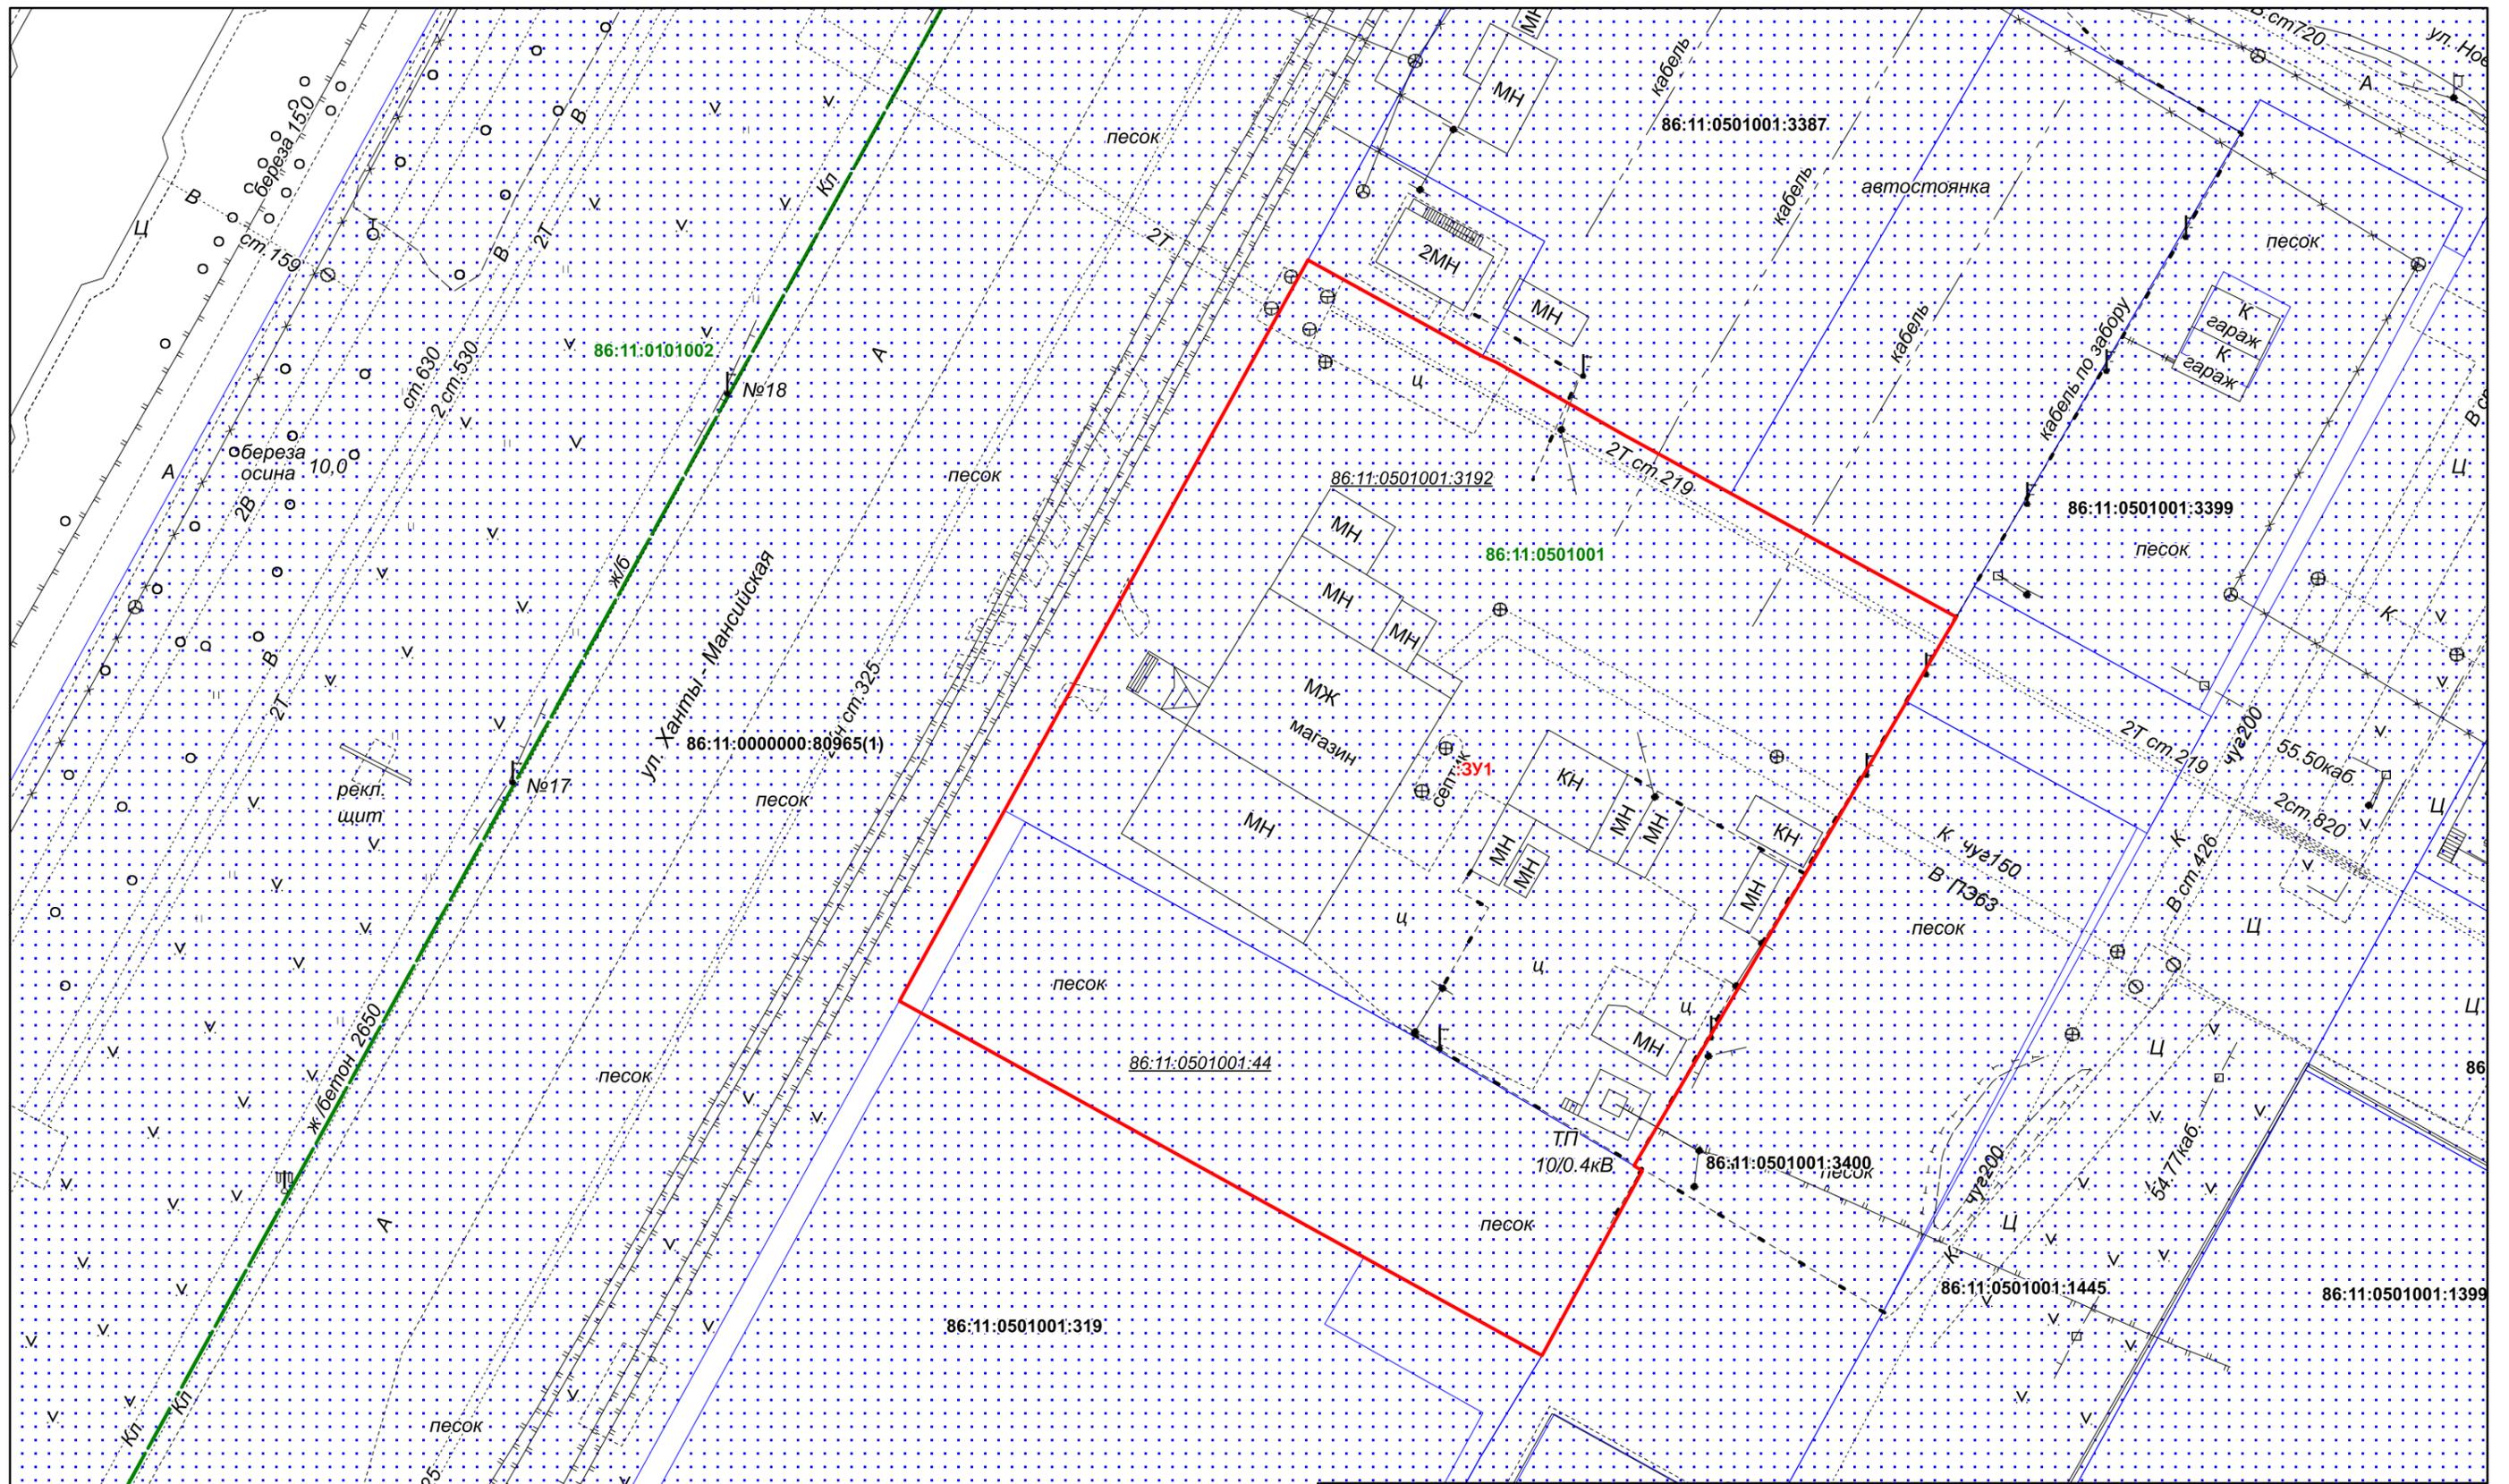

Условные обозначения


Границы территорий, земельных участков, красные линии

- Границы уточняемого ЗУ
- Границы земельных участков, сведения о которых содержатся в ЕГРН
- Граница кадастрового квартала
- 86:11:0501001 Номер кадастрового квартала
- 86:11:0501001:319 Кадастровый номер земельного участка
- :ЗУ1 Условный номер образуемого земельного участка

				Проект внесения изменений в проект планировки территории и проект межевания территории планировочного района 13 города Нижневартовска в части земельных участков с кадастровыми номерами 86:11:0501001:3192, 86:11:0501001:44 и земель, находящихся в государственной или муниципальной собственности.			
Изм.	Лист	Подпись	Дата	Проект межевания территории М 1:500	Стадия	Лист	Листов
Разработал					П	1	1
Проверил							
				Чертеж межевания территории			

Проект внесения изменений в проект межевания территории планировочного района 13 города Нижневартовска в части земельных участков с кадастровыми номерами 86:11:0501001:3192, 86:11:0501001:44 и земель, находящихся в государственной или муниципальной собственности.

Материалы по обоснованию проекта межевания территории.

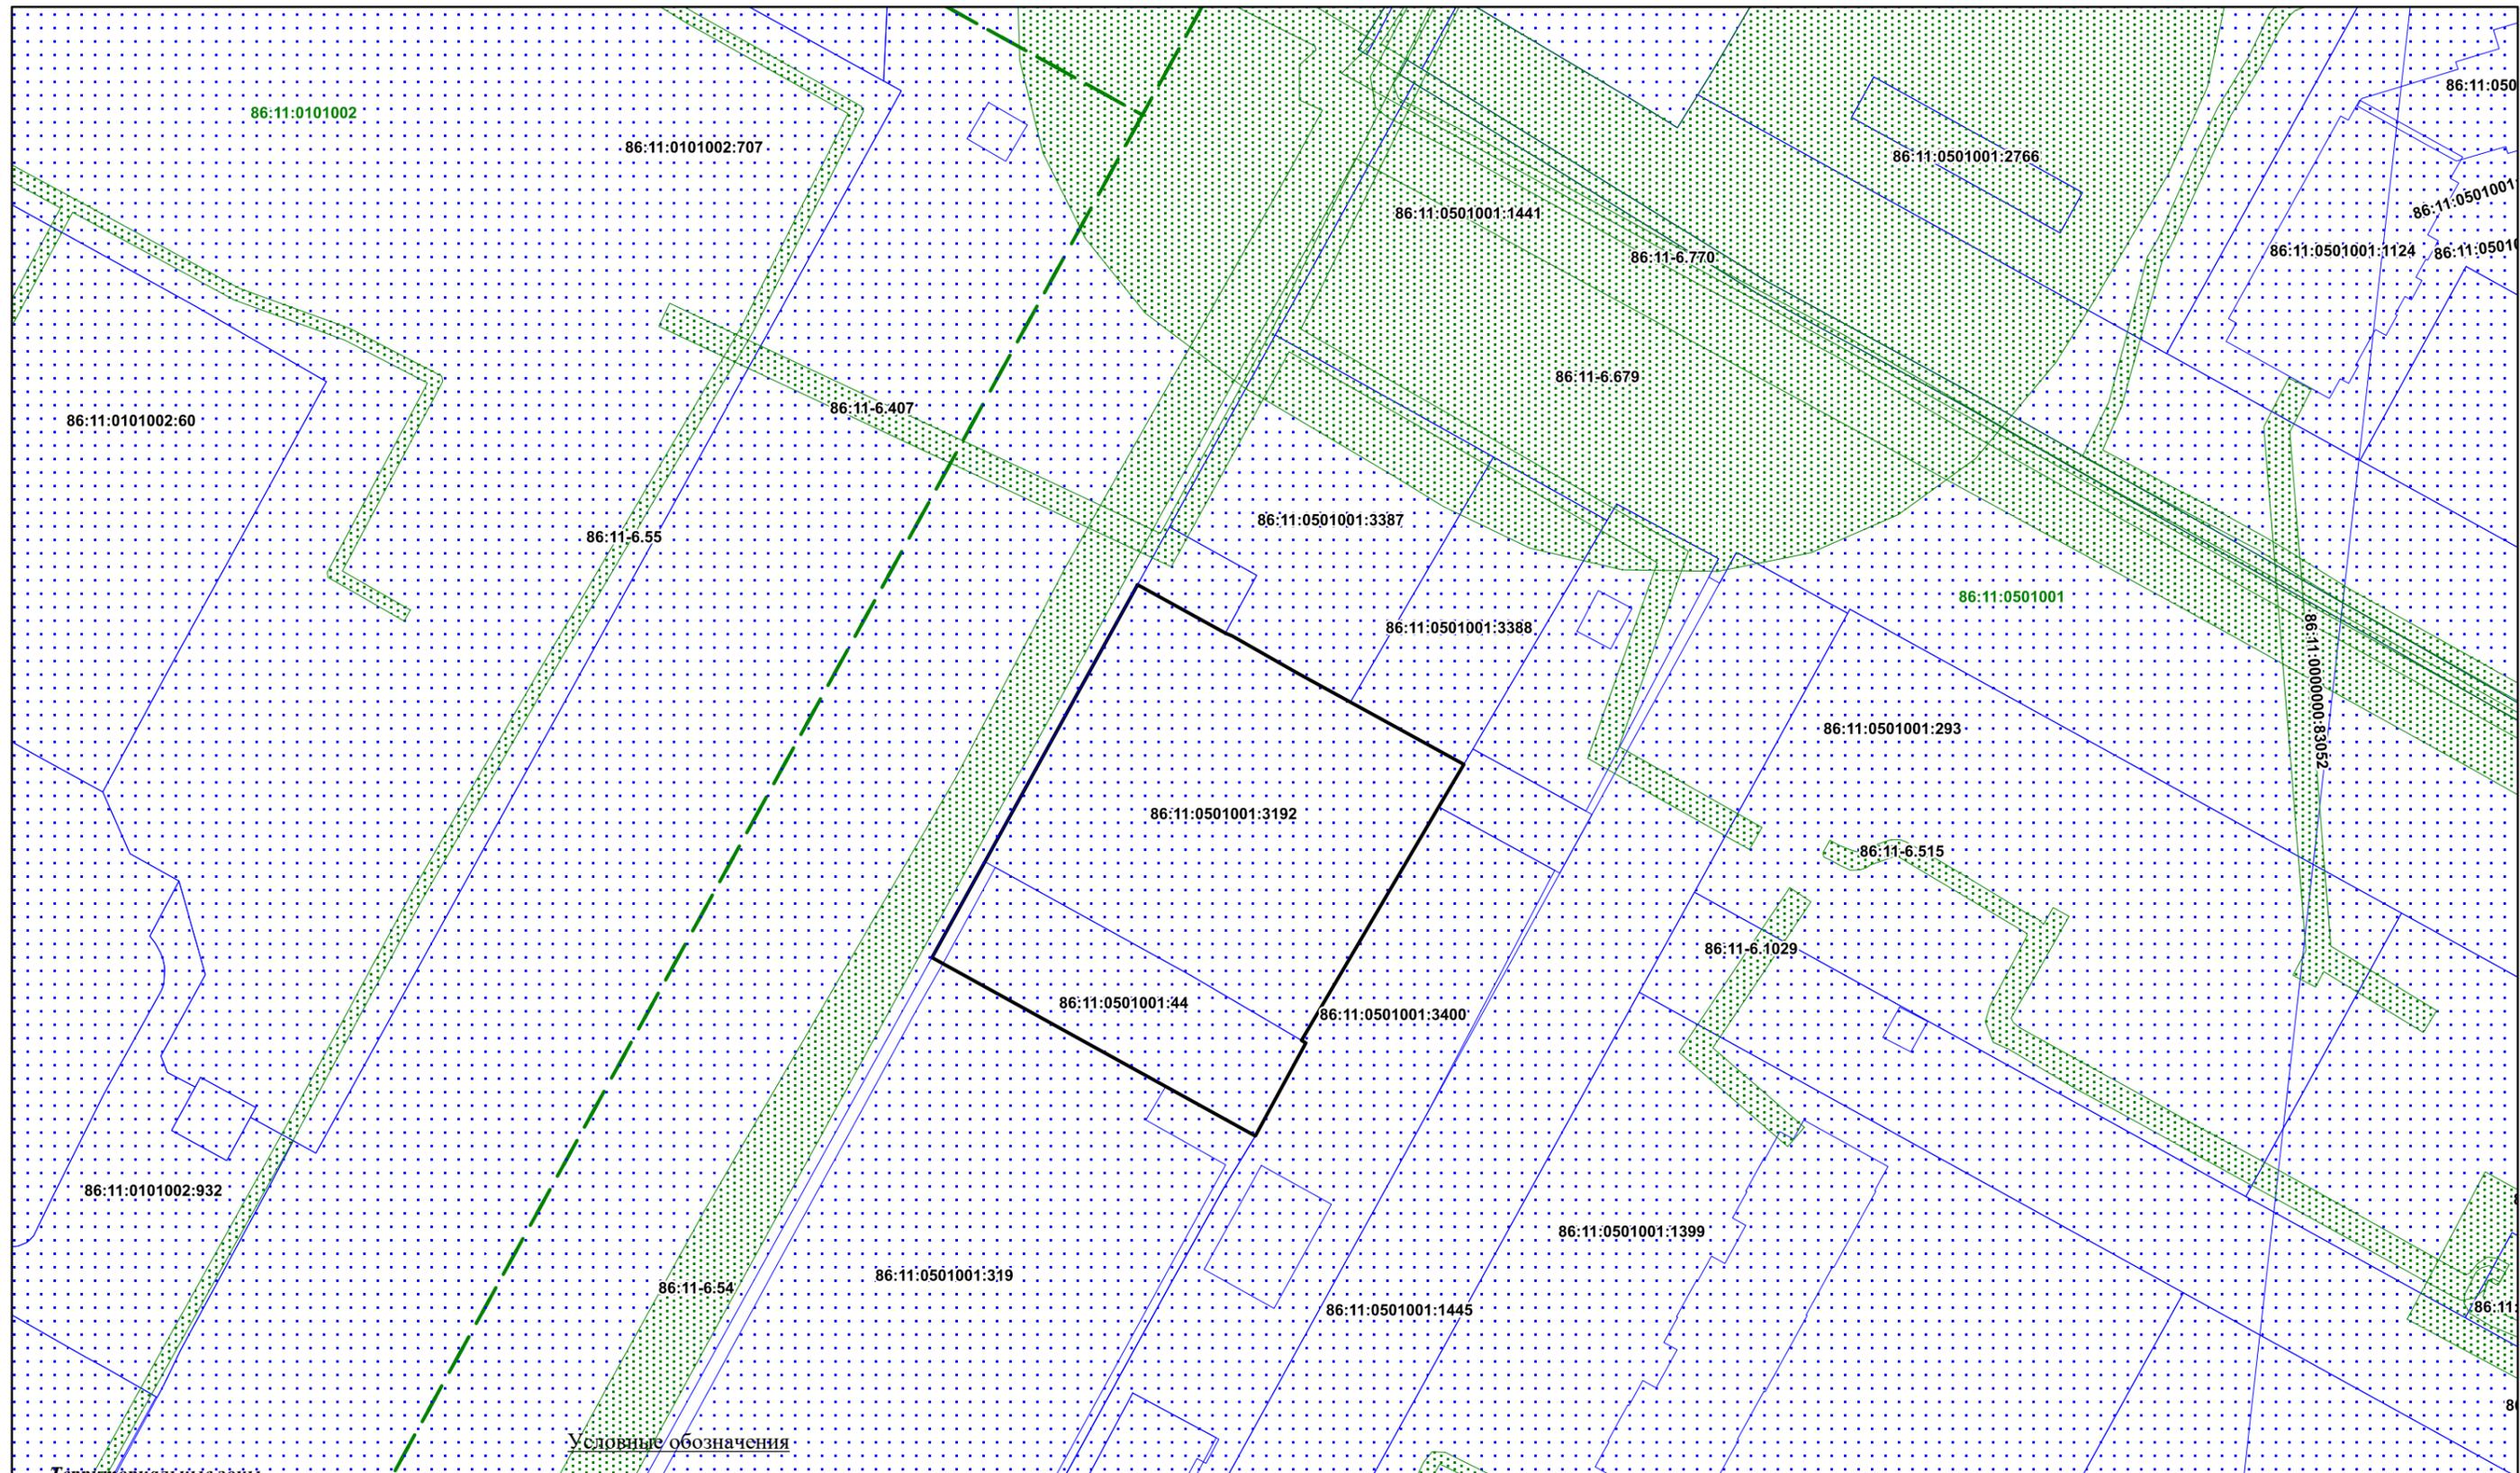

Территориальные зоны

- Земельные участки поставленные на ГКУ
- Зоны с особыми условиями использования территории
- Граница кадастрового квартала

86:11-6:82 Номер зоны с особыми условиями использования территории

86:11:0101007 Номер кадастрового квартала

Условные обозначения

- Граница проектируемой территории

Изм.	Лист	Подпись	Дата
Разработал			
Проверил			

Проект внесения изменений в проект планировки территории и проект межевания территории планировочного района 13 города Нижневартовска в части земельных участков с кадастровыми номерами 86:11:0501001:3192, 86:11:0501001:44 и земель, находящихся в государственной или муниципальной собственности.

Проект межевания территории М 1:1000	Стадия	Лист	Листов
	П	1	1

Чертеж границ зон с особыми условиями использования территории