

ПРОЕКТ МЕЖЕВАНИЯ ТЕРРИТОРИИ САДОВО-ОГОРОДНИЧЕСКОГО
НЕКОМЕРЧЕСКОГО ТОВАРИЩЕСТВА "ПРИОЗЁРНЫЙ"
В ЧАСТИ ЗЕМЕЛЬНОГО УЧАСТКА С КАДАСТРОВЫМ НОМЕРОМ 86:11:0402001:1821

Основная часть проекта межевания территории

Заказчик: СОНТ «Приозёрный»
Исполнитель: Индивидуальный предприниматель Клименко С.В.

СОСТАВ

№ п/п	Наименование листа	Масштаб
Текстовая часть		
1	Проект межевания территории (основная часть)	
Графические материалы по обоснованию проекта планировки		
1	Чертеж межевания территории (основной чертеж)	1:1 000

1. ПРОЕКТ МЕЖЕВАНИЯ ТЕРРИТОРИИ (ОСНОВНАЯ ЧАСТЬ)

2. Текстовая часть проекта межевания территории

1.1 Перечень и сведения о площади образуемых земельных участков, в том числе возможные способы их образования

Перечень и сведения о площади образуемых земельных участков, в том числе возможные способы их образования и вид разрешенного использования представлен в таблице 1.

Проектом межевания территории предусмотрено образование земельных участков (вид разрешенного использования - ведение садоводства, территории общего пользования) путем раздела земельного участка с кадастровым номером 86:11:0402001:1821, с сохранением в измененных границах.

Таблица 1.

Исходный земельный участок			
Кадастровый номер земельного участка	Вид разрешенного использования	Местоположение	Площадь, кв.м.
86:11:0402001:1821	Ведение садоводства	Российская Федерация, Ханты-Мансийский автономный округ - Югра, г. Нижневартовск, район подстанции Сибирская, №10а.	33731
Образуемые земельные участки			
86:11:0402001:1821:3У1	Ведение садоводства	Ханты-Мансийский автономный округ - Югра, городской округ Нижневартовск, г. Нижневартовск, СОНТ «Приозёрный», участок №1	1090
86:11:0402001:1821:3У2	Ведение садоводства	Ханты-Мансийский автономный округ - Югра, городской округ Нижневартовск, г. Нижневартовск, СОНТ «Приозёрный», участок №2	1291
86:11:0402001:1821:3У3	Ведение садоводства	Ханты-Мансийский автономный округ - Югра, городской округ Нижневартовск, г. Нижневартовск, СОНТ «Приозёрный», участок №3	1294
86:11:0402001:1821:3У4	Ведение садоводства	Ханты-Мансийский автономный округ - Югра, городской округ Нижневартовск, г. Нижневартовск, СОНТ «Приозёрный», участок №4	1236
86:11:0402001:1821:3У5	Ведение садоводства	Ханты-Мансийский автономный округ - Югра, городской округ Нижневартовск, г. Нижневартовск, СОНТ «Приозёрный», участок №5	1243
86:11:0402001:1821:3У6	Ведение	Ханты-Мансийский автономный округ - Югра, городской округ	1093

	садоводства	Нижневартовск, г. Нижневартовск, СОНТ «Приозёрный», участок №6	
86:11:0402001:1821:3У7	Ведение садоводства	Ханты-Мансийский автономный округ - Югра, городской округ Нижневартовск, г. Нижневартовск, СОНТ «Приозёрный», участок №7	1146
86:11:0402001:1821:3У8	Ведение садоводства	Ханты-Мансийский автономный округ - Югра, городской округ Нижневартовск, г. Нижневартовск, СОНТ «Приозёрный», участок №8	1328
86:11:0402001:1821:3У9	Ведение садоводства	Ханты-Мансийский автономный округ - Югра, городской округ Нижневартовск, г. Нижневартовск, СОНТ «Приозёрный», участок №9	1065
86:11:0402001:1821:3У10	Ведение садоводства	Ханты-Мансийский автономный округ - Югра, городской округ Нижневартовск, г. Нижневартовск, СОНТ «Приозёрный», участок №10	1021
86:11:0402001:1821:3У11	Ведение садоводства	Ханты-Мансийский автономный округ - Югра, городской округ Нижневартовск, г. Нижневартовск, СОНТ «Приозёрный», участок №11	595
86:11:0402001:1821:3У12	Ведение садоводства	Ханты-Мансийский автономный округ - Югра, городской округ Нижневартовск, г. Нижневартовск, СОНТ «Приозёрный», участок №12	1160
86:11:0402001:1821:3У13	Ведение садоводства	Ханты-Мансийский автономный округ - Югра, городской округ Нижневартовск, г. Нижневартовск, СОНТ «Приозёрный», участок №13	967
86:11:0402001:1821:3У14	Ведение садоводства	Ханты-Мансийский автономный округ - Югра, городской округ Нижневартовск, г. Нижневартовск, СОНТ «Приозёрный», участок №14	855
86:11:0402001:1821:3У15	Ведение садоводства	Ханты-Мансийский автономный округ - Югра, городской округ Нижневартовск, г. Нижневартовск, СОНТ «Приозёрный», участок №15	1127
86:11:0402001:1821:3У16	Ведение садоводства	Ханты-Мансийский автономный округ - Югра, городской округ Нижневартовск, г. Нижневартовск, СОНТ «Приозёрный», участок №16	958
86:11:0402001:1821:3У17	Ведение садоводства	Ханты-Мансийский автономный округ - Югра, городской округ Нижневартовск, г. Нижневартовск, СОНТ «Приозёрный», участок №17	840
86:11:0402001:1821:3У18	Ведение	Ханты-Мансийский автономный	793

	садоводства	округ - Югра, городской округ Нижневартовск, г. Нижневартовск, СОНТ «Приозёрный», участок №18	
86:11:0402001:1821:3У19	Ведение садоводства	Ханты-Мансийский автономный округ - Югра, городской округ Нижневартовск, г. Нижневартовск, СОНТ «Приозёрный», участок №19	1137
86:11:0402001:1821:3У20	Ведение садоводства	Ханты-Мансийский автономный округ - Югра, городской округ Нижневартовск, г. Нижневартовск, СОНТ «Приозёрный», участок №20	1484
86:11:0402001:1821:3У21	Ведение садоводства	Ханты-Мансийский автономный округ - Югра, городской округ Нижневартовск, г. Нижневартовск, СОНТ «Приозёрный», участок №21	1094
86:11:0402001:1821:3У22	Ведение садоводства	Ханты-Мансийский автономный округ - Югра, городской округ Нижневартовск, г. Нижневартовск, СОНТ «Приозёрный», участок №22	993
86:11:0402001:1821:3У23	Ведение садоводства	Ханты-Мансийский автономный округ - Югра, городской округ Нижневартовск, г. Нижневартовск, СОНТ «Приозёрный», участок №23	1004
86:11:0402001:1821:3У24	Ведение садоводства	Ханты-Мансийский автономный округ - Югра, городской округ Нижневартовск, г. Нижневартовск, СОНТ «Приозёрный», участок №24	919
86:11:0402001:1821:3У25	Ведение садоводства	Ханты-Мансийский автономный округ - Югра, городской округ Нижневартовск, г. Нижневартовск, СОНТ «Приозёрный», участок №25	952
86:11:0402001:1821:3У26	территория общего пользования	Ханты-Мансийский автономный округ - Югра, городской округ Нижневартовск, г. Нижневартовск, СОНТ «Приозёрный»	7046

В результате межевания общая площадь вновь образованных земельных участков из земельного участка с кадастровым номером 86:11:0402001:1821 составляет – 33731 кв.м.

Границы и координаты земельных участков в графических материалах проекта определены в местной системе координат ХМАО-Югры МСК-86.

2.2 Перечень и сведения о площади образуемых земельных участков, которые будут отнесены к территориям общего пользования или имуществу общего пользования, в том числе в отношении которых предполагаются резервирование и (или) изъятие для государственных или муниципальных нужд

Проектом межевания территории предусмотрено образование земельных участков, которые после образования будут относиться к имуществу общего пользования.

Изъятие земельных участков для государственных и (или) муниципальных нужд для размещения проектируемых объектов не требуется.

2.3 Вид разрешенного использования образуемых земельных участков в соответствии с проектом планировки территории

Виды разрешенного использования для земельных участков устанавливаются в соответствии с классификатором видов разрешенного использования земельных участков, утвержденного приказом Росреестра от 10.11.2020 г. №П/0412.

1.4 Целевое назначение лесов, вид (виды) разрешенного использования лесного участка, количественные и качественные характеристики лесного участка, сведения о нахождении лесного участка в границах особо защитных участков лесов

Проект межевания территории разрабатывается в отношении СОНТ «Приозёрный» в границах земельного участка с кадастровым номером 86:11:0402001:1821, который относится к категории земель: земли населенных пунктов, поэтому целевое назначение лесов, вид (виды) разрешенного использования лесного участка, количественные и качественные характеристики лесного участка, сведения о нахождении лесного участка в границах особо защитных участков лесов в данном проекте межевания территории не указываются.

1.5 Сведения о границах территории, в отношении которой утвержден проект межевания, содержащие перечень координат характерных точек этих границ в системе координат, используемой для ведения Единого государственного реестра недвижимости

В границах проектируемой территории утвержденный проект межевания территории отсутствует, в связи с этим сведения о границах территории, в отношении которой утвержден проект межевания, содержащие перечень координат характерных точек этих границ в системе координат, используемой для ведения Единого государственного реестра недвижимости отсутствуют.

В проекте межевания территории используются материалы и результаты топографической съемки выполненной ИП Клименко С.В. в августе 2023 года.

При подготовке проекта межевания территории определение местоположения границ образуемых и (или) изменяемых земельных участков осуществляется в соответствии с градостроительными регламентами и нормами отвода земельных участков для конкретных видов деятельности, иными требованиями к образуемым и (или) изменяемым земельным участкам, установленными федеральными законами и законами субъектов Российской Федерации, техническими регламентами, сводами правил.

Утвержденная схема расположения земельного участка или земельных участков на кадастровом плане территории СОНТ «Приозёрный» отсутствует.

Проект планировки территории и проект межевания территории разрабатываются одновременно одним документом.

1.6 Красные линии и отступы от красных линий

В проекте межевания территории красные линии и отступы от красных линий не устанавливаются в связи с расположением земельного участка в зоне СХЗ 704 Ведение садоводства.

1.7 Границы территории для которой разработан проект межевания и планировки

№ п/п	Координаты, м	
	X	Y
1	2	3
1	944609.68	4414618.56
2	944613.76	4414617.30
3	944613.82	4414617.42
4	944625.54	4414608.76
5	944623.66	4414590.68
6	944625.38	4414555.34
7	944631.00	4414554.68
8	944663.72	4414549.98
9	944683.26	4414546.38
10	944678.34	4414526.00
11	944675.78	4414516.20
12	944672.80	4414490.66
13	944670.42	4414471.14
14	944660.38	4414472.72
15	944651.62	4414473.60
16	944647.50	4414474.10
17	944645.20	4414455.10
18	944645.06	4414453.30
19	944644.76	4414450.30
20	944643.38	4414437.02
21	944644.92	4414430.38
22	944642.42	4414421.26
23	944638.34	4414405.24

24	944634.66	4414391.92
25	944633.24	4414387.76
26	944618.86	4414392.72
27	944621.26	4414402.96
28	944622.32	4414408.10
29	944628.30	4414434.06
30	944624.62	4414435.12
31	944623.34	4414435.62
32	944619.64	4414436.62
33	944615.82	4414437.48
34	944614.36	4414437.16
35	944603.54	4414392.60
36	944587.02	4414392.58
37	944576.76	4414392.22
38	944574.92	4414438.96
39	944574.90	4414444.52
40	944573.62	4414456.92
41	944570.92	4414460.80
42	944569.06	4414464.66
43	944565.34	4414483.96
44	944565.24	4414484.68
45	944564.54	4414489.18
46	944563.56	4414494.78
47	944560.86	4414508.18
48	944553.96	4414531.26
49	944550.92	4414538.76

50	944545.02	4414553.24
51	944578.08	4414554.88
52	944578.62	4414545.76
53	944601.30	4414544.72
54	944594.72	4414574.60
55	944589.30	4414574.46
56	944568.66	4414575.98
57	944542.78	4414578.42
58	944540.82	4414574.08
59	944538.32	4414590.80
60	944538.80	4414587.60
61	944542.70	4414585.26
62	944576.18	4414579.78
63	944576.38	4414581.08
64	944584.58	4414580.92
65	944592.22	4414581.20
66	944605.16	4414587.86
67	944535.46	4414635.58
68	944568.00	4414632.34
69	944580.26	4414631.22
70	944580.30	4414628.96
71	944578.78	4414610.40
72	944578.32	4414606.86
73	944562.48	4414608.46
74	944535.70	4414612.62

75	944535.44	4414635.32
76	944581.94	4414660.62
77	944598.46	4414657.58
78	944597.94	4414653.34
79	944597.18	4414645.90
80	944579.86	4414650.06
81	944677.21	4414420.19
82	944684.07	4414417.97
83	944687.99	4414416.71
84	944692.83	4414415.23
85	944694.72	4414398.11
86	944680.49	4414395.14
87	944673.46	4414394.79
88	944674.75	4414403.33
89	944675.77	4414410.47
90	944676.23	4414415.11
91	944755.66	4414428.08
92	944760.20	4414404.88
93	944709.04	4414397.38
94	944707.50	4414411.22
95	944709.68	4414410.60
96	944736.70	4414417.60
97	944751.60	4414426.62

Таблица 2

КАТАЛОГ КООРДИНАТ ИСПРАШИВАЕМЫХ ЗЕМЕЛЬНЫХ УЧАСТКОВ

1. Сведения о характерных точках границ образуемого земельного участка <u>86:11:0402001:1821:3У1:</u>		
Обозначение характерных точек границ	Координаты, м	
	X	Y
1	2	3
1	952658.54	4421346.67
2	952653.83	4421366.64
3	952595.16	4421350.02
4	952598.10	4421338.06
5	952598.81	4421335.14
1	952658.54	4421346.67
1. Сведения о характерных точках границ образуемого земельного участка <u>86:11:0402001:1821:3У2:</u>		
Обозначение характерных точек границ	Координаты, м	
	X	Y
1	2	3
1	952670.70	4421371.42
2	952666.81	4421388.62
3	952591.54	4421364.80
4	952592.11	4421362.44
5	952595.16	4421350.02
1	952670.70	4421371.42
1. Сведения о характерных точках границ образуемого земельного участка <u>86:11:0402001:1821:3У3:</u>		
Обозна	Координаты, м	

чение характерных точек границ	X	Y
	1	2
1	952666.81	4421388.62
2	952666.20	4421391.34
3	952665.81	4421393.05
4	952663.80	4421395.52
5	952657.85	4421404.82
6	952587.95	4421379.75
7	952591.54	4421364.80
1	952666.81	4421388.62
1. Сведения о характерных точках границ образуемого земельного участка <u>86:11:0402001:1821:3У4:</u>		
Обозначение характерных точек границ	Координаты, м	
	X	Y
1	2	3
1	952657.85	4421404.82
2	952656.71	4421406.59
3	952651.61	4421414.56
4	952649.76	4421422.24
5	952584.34	4421394.76
6	952586.36	4421386.35
7	952587.95	4421379.75
1	952657.85	4421404.82
1. Сведения о характерных точках границ образуемого земельного участка <u>86:11:0402001:1821:3У5:</u>		
Обозна	Координаты, м	

чение характ ерных точек границ	Х		У	
	1	2	3	
1	952649.76		4421422.24	
2	952649.47		4421423.42	
3	952642.03		4421439.02	
4	952580.21		4421411.92	
5	952584.34		4421394.76	
1	952649.76		4421422.24	
1. Сведения о характерных точках границ образуемого земельного участка 86:11:0402001:1821:3У6:				
Обозна чение характ ерных точек границ	Координаты, м			
	Х		У	
1	2	3		
1	952642.03		4421439.02	
2	952641.29		4421440.57	
3	952634.77		4421452.49	
4	952575.90		4421429.87	
5	952580.21		4421411.92	
1	952642.03		4421439.02	
1. Сведения о характерных точках границ образуемого земельного участка 86:11:0402001:1821:3У7:				
Обозна чение характ ерных точек границ	Координаты, м			
	Х		У	
1	2	3		
1	952634.77		4421452.49	
2	952623.14		4421473.72	
3	952622.31		4421475.96	

4	952609.32	4421471.12
5	952610.76	4421461.06
6	952572.16	4421445.43
7	952575.90	4421429.87
1	952634.77	4421452.49
1. Сведения о характерных точках границ образуемого земельного участка 86:11:0402001:1821:3У8:		
Обозна чение характ ерных точек границ	Координаты, м	
	Х	У
1	2	3
1	952622.31	4421475.96
2	952619.56	4421483.39
3	952606.01	4421529.08
4	952578.12	4421519.23
5	952575.92	4421518.03
6	952567.35	4421514.49
7	952576.12	4421503.95
8	952583.91	4421504.23
9	952601.18	4421485.83
10	952607.07	4421486.78
11	952608.15	4421479.24
12	952609.32	4421471.12
1	952622.31	4421475.96
1. Сведения о характерных точках границ образуемого земельного участка 86:11:0402001:1821:3У9:		
Обозна чение характ ерных точек границ	Координаты, м	
	Х	У
1	2	3
1	952606.01	4421529.08
2	952602.32	4421541.52

3	952598.85	4421549.62
4	952598.52	4421551.07
5	952591.98	4421549.19
6	952589.53	4421548.99
7	952559.10	4421541.08
8	952564.73	4421517.00
9	952567.35	4421514.49
10	952575.92	4421518.03
11	952578.12	4421519.23
1	952606.01	4421529.08
1. Сведения о характерных точках границ образуемого земельного участка <u>86:11:0402001:1821:3У10</u>:		
Обозначение характерных точек границ	Координаты, м	
	Х	У
1	2	3
1	952598.52	4421551.07
2	952595.37	4421564.68
3	952585.41	4421576.67
4	952577.59	4421574.14
5	952571.45	4421571.69
6	952554.88	4421565.02
7	952556.54	4421552.04
8	952559.10	4421541.08
9	952589.53	4421548.99
10	952591.98	4421549.19
1	952598.52	4421551.07
1. Сведения о характерных точках границ образуемого земельного участка <u>86:11:0402001:1821:3У11</u>		
Обозначение характерных точек	Координаты, м	
	Х	У

границ		
1	2	3
1	952585.41	4421576.67
2	952570.23	4421594.96
3	952551.75	4421589.48
4	952554.88	4421565.02
5	952571.45	4421571.69
6	952577.59	4421574.14
1	952585.41	4421576.67
1. Сведения о характерных точках границ образуемого земельного участка <u>86:11:0402001:1821:3У12</u>:		
Обозначение характерных точек границ	Координаты, м	
	Х	У
1	2	3
1	952546.18	4421623.91
2	952525.90	4421648.32
3	952474.87	4421648.91
4	952473.82	4421633.86
5	952528.03	4421626.64
6	952528.03	4421626.40
1	952546.18	4421623.91
1. Сведения о характерных точках границ образуемого земельного участка <u>86:11:0402001:1821:3У13</u>:		
Обозначение характерных точек границ	Координаты, м	
	Х	У
1	2	3
1	952525.90	4421648.32
2	952499.15	4421680.54
3	952483.44	4421666.47

4	952474.70	4421665.98
5	952474.87	4421648.91
1	952525.90	4421648.32
1. Сведения о характерных точках границ образуемого земельного участка <u>86:11:0402001:1821:3У14:</u>		
Обозначение характерных точек границ	Координаты, м	
	Х	У
1	2	3
1	952499.15	4421680.54
2	952478.07	4421705.92
3	952459.30	4421681.43
4	952474.70	4421665.98
5	952483.44	4421666.47
1	952499.15	4421680.54
1. Сведения о характерных точках границ образуемого земельного участка <u>86:11:0402001:1821:3У15:</u>		
Обозначение характерных точек границ	Координаты, м	
	Х	У
1	2	3
1	952459.53	4421631.68
2	952455.19	4421663.27
3	952439.31	4421670.10
4	952420.38	4421626.55
5	952429.08	4421623.22
1	952459.53	4421631.68
1. Сведения о характерных точках границ образуемого земельного участка <u>86:11:0402001:1821:3У16:</u>		
Обозначение характерных точек границ	Координаты, м	
	Х	У

ерных точек границ		
1	2	3
1	952462.12	4421611.45
2	952459.53	4421631.68
3	952429.08	4421623.22
4	952420.38	4421626.55
5	952412.45	4421611.57
6	952422.33	4421601.69
7	952422.44	4421600.43
1	952462.12	4421611.45
1. Сведения о характерных точках границ образуемого земельного участка <u>86:11:0402001:1821:3У17:</u>		
Обозначение характерных точек границ	Координаты, м	
	Х	У
1	2	3
1	952464.72	4421591.23
2	952464.71	4421591.23
3	952462.12	4421611.45
4	952422.44	4421600.43
5	952424.17	4421579.98
1	952464.72	4421591.23
1. Сведения о характерных точках границ образуемого земельного участка <u>86:11:0402001:1821:3У18:</u>		
Обозначение характерных точек границ	Координаты, м	
	Х	У
1	2	3
1	952460.63	4421567.39
2	952470.30	4421581.54

3	952470.91	4421590.56
4	952464.72	4421591.23
5	952424.17	4421579.98
6	952424.90	4421571.38
7	952425.12	4421571.33
8	952444.06	4421567.39
9	952451.95	4421563.45
1	952460.63	4421567.39

1. Сведения о характерных точках границ образуемого земельного участка 86:11:0402001:1821:3У19:

Обозначение характерных точек границ	Координаты, м	
	X	Y
1	2	3
1	952453.44	4421700.89
2	952461.75	4421718.51
3	952407.69	4421738.87
4	952406.52	4421728.43
5	952399.64	4421719.05
6	952430.68	4421708.57
1	952453.44	4421700.89

1. Сведения о характерных точках границ образуемого земельного участка 86:11:0402001:1821:3У20:

Обозначение характерных точек границ	Координаты, м	
	X	Y
1	2	3
1	952440.43	4421673.28
2	952453.44	4421700.89
3	952430.68	4421708.57
4	952407.33	4421716.45
5	952397.75	4421687.06

6	952404.89	4421684.36
7	952408.99	4421680.76
8	952415.19	4421679.17
9	952420.77	4421677.74
1	952440.43	4421673.28

1. Сведения о характерных точках границ образуемого земельного участка 86:11:0402001:1821:3У21:

Обозначение характерных точек границ	Координаты, м	
	X	Y
1	2	3
1	952371.14	4421698.74
2	952372.92	4421715.28
3	952370.90	4421729.10
4	952368.09	4421731.35
5	952370.07	4421737.20
6	952371.50	4421738.41
7	952367.46	4421736.59
8	952353.97	4421744.60
9	952349.23	4421739.59
10	952347.09	4421735.73
11	952335.74	4421715.24
12	952339.33	4421713.07
13	952364.13	4421698.15
14	952369.18	4421696.07

1. Сведения о характерных точках границ образуемого земельного участка 86:11:0402001:1821:3У22:

Обозначение характерных точек границ	Координаты, м	
	X	Y
1	2	3
1	952339.33	4421713.07

2	952335.74	4421715.24
3	952347.09	4421735.73
4	952349.23	4421739.59
5	952336.92	4421742.19
6	952317.14	4421739.06
7	952312.96	4421711.07
8	952328.41	4421695.62
1	952339.33	4421713.07

1. Сведения о характерных точках границ образуемого земельного участка 86:11:0402001:1821:3У23:

Обозначение характерных точек границ	Координаты, м	
	Х	У
1	2	3
1	952312.96	4421711.07
2	952317.14	4421739.06
3	952275.02	4421733.61
4	952272.98	4421732.40
5	952271.20	4421729.97
6	952271.12	4421728.28
7	952292.65	4421706.50
8	952292.66	4421706.50
9	952293.17	4421705.98
1	952312.96	4421711.07

1. Сведения о характерных точках границ образуемого земельного участка 86:11:0402001:1821:3У24:

Обозначение характерных точек границ	Координаты, м	
	Х	У
1	2	3
1	952348.42	4421751.99
2	952358.13	4421766.13

3	952342.24	4421768.04
4	952321.68	4421764.23
5	952315.00	4421762.49
6	952283.96	4421739.89
7	952318.56	4421745.09
8	952334.35	4421748.24
9	952340.82	4421754.63
1	952348.42	4421751.99


1. Сведения о характерных точках границ образуемого земельного участка 86:11:0402001:1821:3У25:

Обозначение характерных точек границ	Координаты, м	
	Х	У
1	2	3
86:11:0402001:1821:3У25(1)		
1	952666.66	4421348.24
2	952667.32	4421352.03
3	952673.77	4421357.82
4	952670.70	4421371.42
5	952653.83	4421366.64
6	952658.54	4421346.67
1	952666.66	4421348.24
86:11:0402001:1821:3У25(2)		
1	952601.18	4421485.83
2	952583.91	4421504.23
3	952576.12	4421503.95
4	952567.35	4421514.49
5	952564.73	4421517.00
6	952573.08	4421481.29
1	952601.18	4421485.83
86:11:0402001:1821:3У25(3)		
13	952570.23	4421594.96
14	952547.55	4421622.26

15	952551.75	4421589.48
13	952570.23	4421594.96
86:11:0402001:1821:3Y25(4)		
16	952349.23	4421739.59
17	952353.97	4421744.60
18	952358.11	4421748.59
19	952354.65	4421750.93
20	952348.42	4421751.99
21	952340.82	4421754.63
22	952334.35	4421748.24
23	952318.56	4421745.09
24	952283.96	4421739.89
25	952276.64	4421734.56
26	952275.02	4421733.61
27	952317.14	4421739.06
28	952336.92	4421742.19
16	952349.23	4421739.59
86:11:0402001:1821:3Y25(5)		
29	952470.91	4421590.56
30	952473.82	4421633.86
31	952474.87	4421648.91
32	952474.70	4421665.98
33	952459.30	4421681.43
34	952478.07	4421705.92
35	952469.70	4421716.00
36	952429.45	4421740.48
37	952418.07	4421749.47
38	952400.18	4421756.14
39	952400.24	4421751.30
40	952405.83	4421748.11
41	952408.20	4421743.41
42	952406.52	4421728.43
43	952407.69	4421738.87
44	952461.75	4421718.51
45	952453.44	4421700.89

46	952440.43	4421673.28
47	952420.77	4421677.74
48	952421.80	4421675.94
49	952421.67	4421670.34
50	952419.14	4421665.48
51	952416.03	4421664.36
52	952412.62	4421665.74
53	952406.47	4421670.79
54	952400.42	4421671.50
55	952397.21	4421667.39
56	952391.61	4421664.52
57	952385.64	4421663.42
58	952380.79	4421666.79
59	952365.36	4421685.42
60	952351.09	4421689.58
61	952340.28	4421695.07
62	952339.15	4421697.84
63	952340.97	4421700.70
64	952346.77	4421699.57
65	952358.88	4421695.25
66	952364.65	4421694.71
67	952369.18	4421696.07
68	952364.13	4421698.15
69	952339.33	4421713.07
70	952328.41	4421695.62
71	952334.57	4421689.46
72	952412.45	4421611.57
73	952420.38	4421626.55
74	952439.31	4421670.10
75	952455.19	4421663.27
76	952459.53	4421631.68
77	952462.12	4421611.45
78	952464.71	4421591.23
79	952464.72	4421591.23
29	952470.91	4421590.56

Проект межевание и планировки территории СОНТ "Приозёрный" расположенного: Российская Федерация, Ханты-Мансийский автономный округ - Югра, г. Нижневартовск, район подстанции Сибирская, №10а.

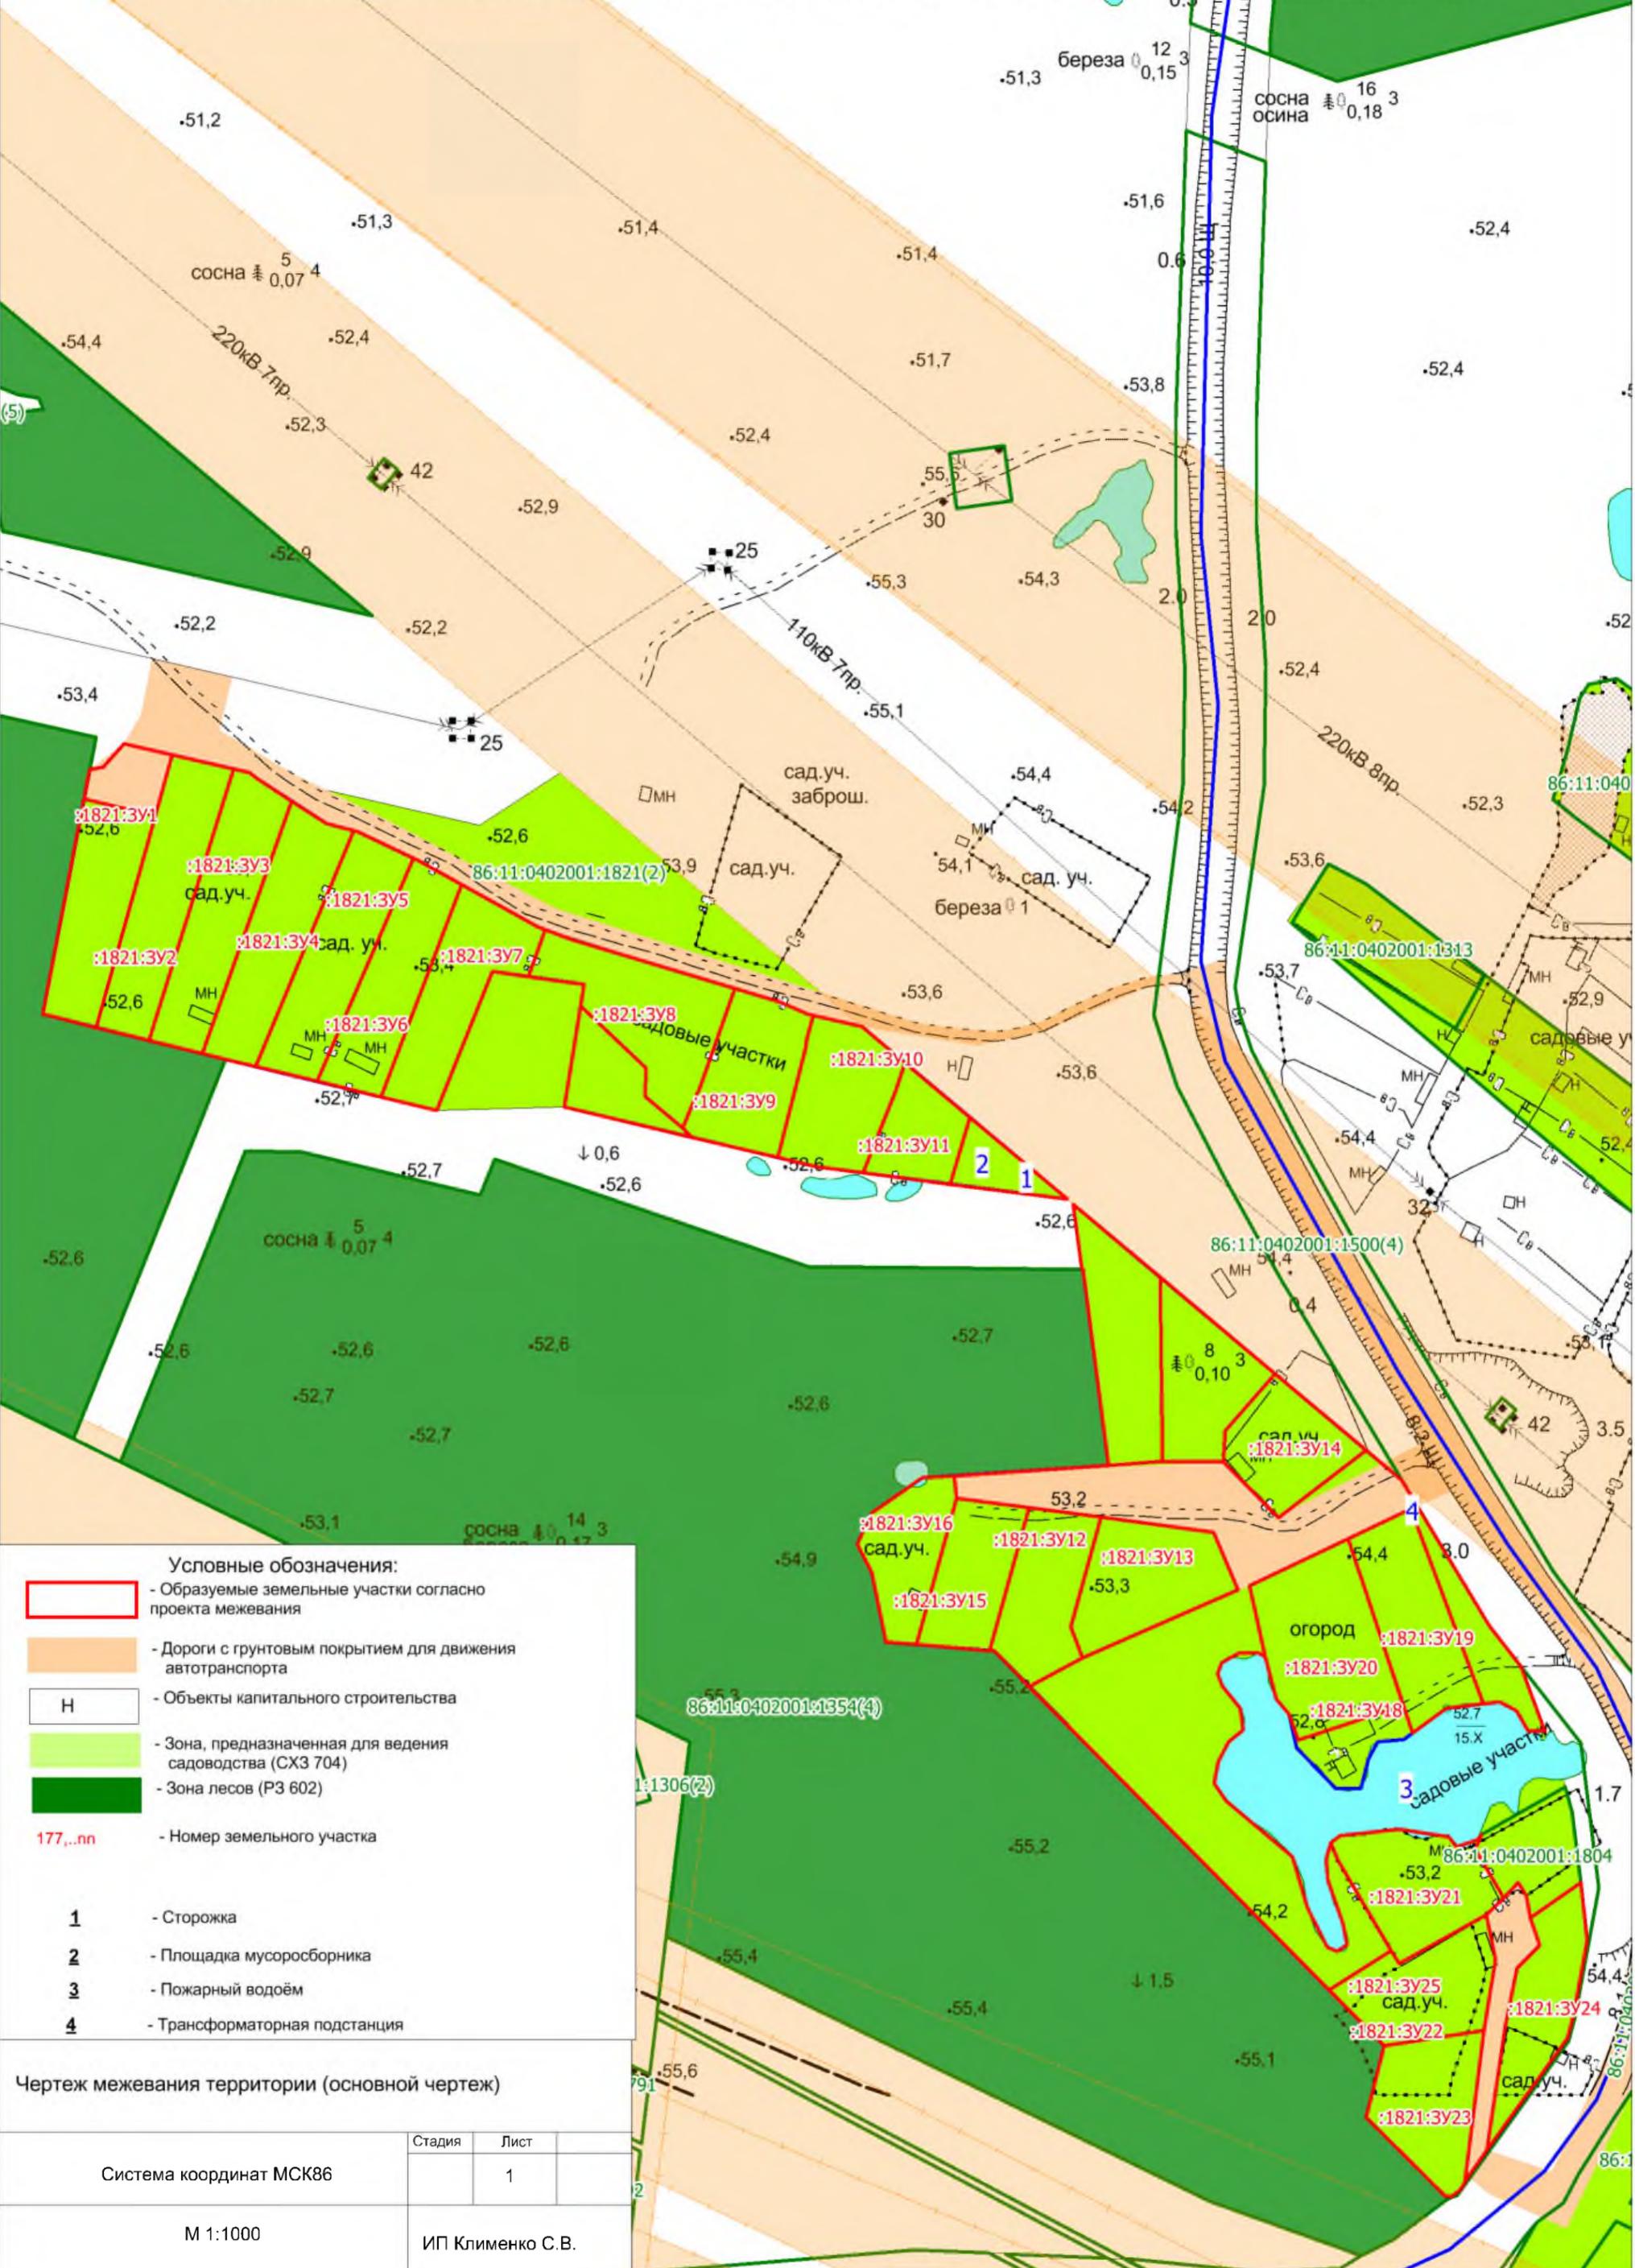

- Условные обозначения:**
- Образуемые земельные участки согласно проекта межевания
 - Дороги с грунтовым покрытием для движения автотранспорта
 - Н - Объекты капитального строительства
 - Зона, предназначенная для ведения садоводства (СХЗ 704)
 - Зона лесов (РЗ 602)
 - 177,...nn - Номер земельного участка
- 1** - Сторожка
 - 2** - Площадка мусоросборника
 - 3** - Пожарный водоём
 - 4** - Трансформаторная подстанция

Чертеж межевания территории (основной чертеж)

Система координат МСК86	Стадия	Лист	
		1	
М 1:1000	ИП Клименко С.В.		