


Чертеж межевания территории

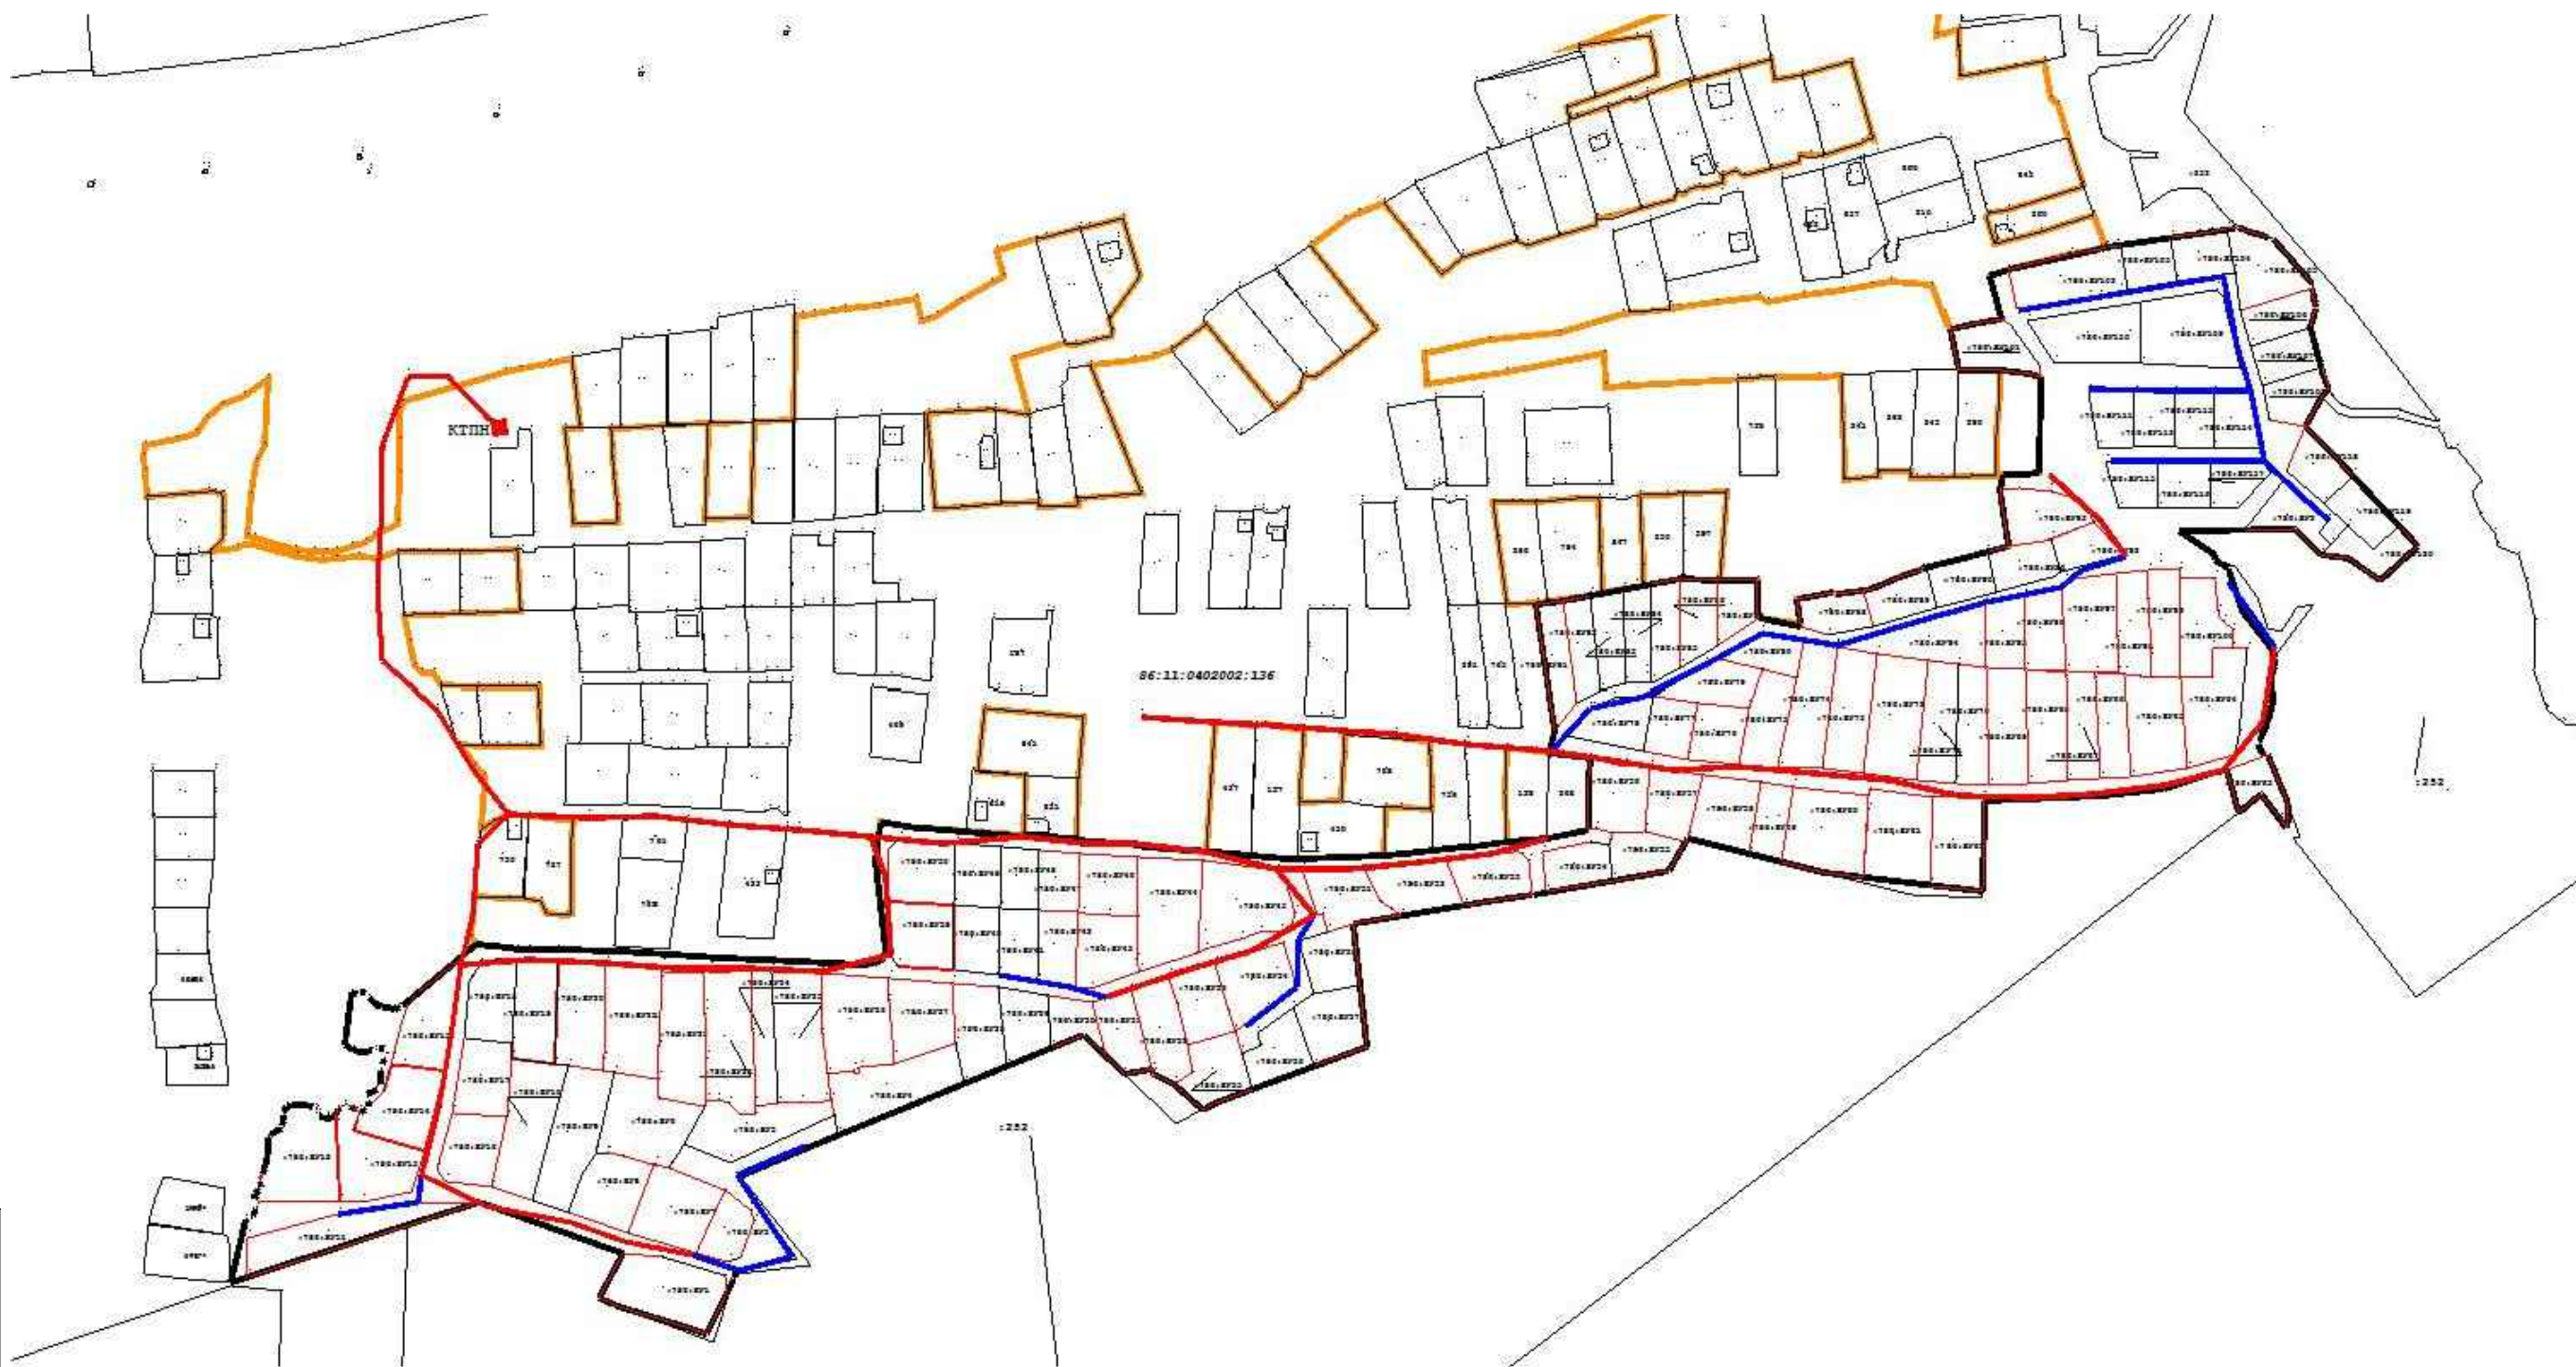

ЭФ  
АА  
Э

Условные обозначения



:786: 1 -

86:11:0402002 /"

:136 /"

				02/2021-ППТ, ПМТ		
				Чертеж межевания территории г. Нижневартовск, СОИТ "Весна" (расширение территории)		
0	0	0		Том 3. Основная часть проекта межевания территории		
			" 0 0	20.05.2021	2	1
			" 0 0			
				Система координат МСК-86	\$	\$
				Система высот Балтийская	0	