



**АДМИНИСТРАЦИЯ ГОРОДА НИЖНЕВАРТОВСКА**  
**ДЕПАРТАМЕНТ**  
**МУНИЦИПАЛЬНОЙ СОБСТВЕННОСТИ И ЗЕМЕЛЬНЫХ РЕСУРСОВ**

**П Р И К А З**

24.12.2017

№ 2524/36 01-П

Об установлении публичного сервитута

Руководствуясь статьями 23, 39.37 - 39.50 Земельного кодекса Российской Федерации, Федеральным законом от 08.11.2007 №257-ФЗ «Об автомобильных дорогах и о дорожной деятельности в Российской Федерации и о внесении изменений в отдельные законодательные акты Российской Федерации», распоряжением администрации города от 14.04.2017 №527-р «Об утверждении Положения о департаменте муниципальной собственности и земельных ресурсов администрации города», на основании заявления заинтересованного лица

**П Р И К А З Ы В А Ю:**

1. Установить право ограниченного пользования (публичный сервитут) в интересах акционерного общества «Городские электрические сети», внесенному в Единый государственный реестр юридических лиц с государственным регистрационным номером 1028600957538, в целях размещения объекта: Освещение ул. 11П (ул. Тампоначной) на всем протяжении, для организации электроснабжения населения на часть земельного участка площадью 3231 кв.м, входящей в состав земельного участка площадью 67644 кв.м с кадастровым номером 86:11:0000000:81387, местоположение земельного участка: Ханты-Мансийский автономный округ-Югра, г. Нижневартовск в границах полосы отвода автомобильной дороги - ул. 6П, согласно приложению.

Акционерное общество «Городские электрические сети» после прекращения действия сервитута обязано привести земельный участок в состояние, пригодное для его использования в соответствии с разрешенным использованием.

2. Акционерному обществу «Городские электрические сети»:

- заключить с муниципальным бюджетным учреждением «Управление по дорожному хозяйству и благоустройству города Нижневартовска» (Г.В. Котляров) соглашение об осуществлении публичного сервитута

в отношении части земельного участка, указанного в пункте 1 настоящего приказа, в границах полосы отвода автомобильной дороги - ул. 6П;

- обеспечить внесение правообладателю земельного участка платы за публичный сервитут, определенной в соответствии с действующим законодательством;

- приступить к осуществлению деятельности, для обеспечения которой установлен публичный сервитут, со дня заключения соглашения о его осуществлении.

3. Публичный сервитут устанавливается сроком на 11 месяцев.


4. Отделу землепользования управления земельными ресурсами департамента муниципальной собственности и земельных ресурсов администрации города (С.В. Рябцева) в течение пяти рабочих дней со дня принятия решения об установлении публичного сервитута:

- выдать настоящий приказ акционерному обществу «Городские электрические сети»;

- разместить настоящий приказ на официальном сайте органов местного самоуправления города Нижневартовска.

5. Контроль за выполнением приказа возложить на начальника отдела землепользования управления земельными ресурсами департамента муниципальной собственности и земельных ресурсов администрации города С.В. Рябцеву.

Директор департамента

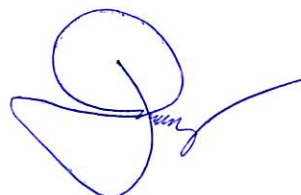


В.И. Ряска



Приложение  
к проектной  
документации  
от 12.12.2024  
№ 2524/36-01-17

**Схема границ сервитута на кадастровом плане территории**

Площадь земельного участка <u>3231</u> м <sup>2</sup>					
Обозначение характерных точек границ	Координаты, м		Обозначение характерных точек границ	Координаты, м	
	X	Y		X	Y
1	2	3	1	2	3
1	947976,00	4417104,99	1	947971,97	4417642,52
2	947973,71	4417105,23	2	947967,16	4417642,38
3	947973,93	4417108,38	3	947966,28	4417607,02
4	947963,30	4417108,43	4	947949,64	4417607,14
5	947960,81	4417107,82	5	947949,57	4417603,20
6	947957,68	4417049,30	6	947965,62	4417603,02
7	947957,04	4417015,66	7	947962,04	4417353,52
8	947940,91	4416989,39	8	947961,35	4417325,39
9	947939,83	4416915,88	9	947966,34	4417325,36
10	947938,74	4416887,36	10	947970,23	4417485,45
11	947936,26	4416850,91	1	947971,97	4417642,52
12	947937,97	4416850,88			
13	947941,45	4416850,81	1	947971,86	4417644,49
14	947942,05	4416858,79	2	947971,77	4417645,89
15	947943,99	4416887,19	3	947967,08	4417644,34
16	947944,98	4416915,98	4	947967,08	4417644,33
17	947945,82	4416988,56	1	947971,86	4417644,49
18	947961,83	4417013,77			
19	947962,80	4417049,04			
20	947965,64	4417104,65			
21	947976,00	4417104,30			
1	947976,00	4417104,99			

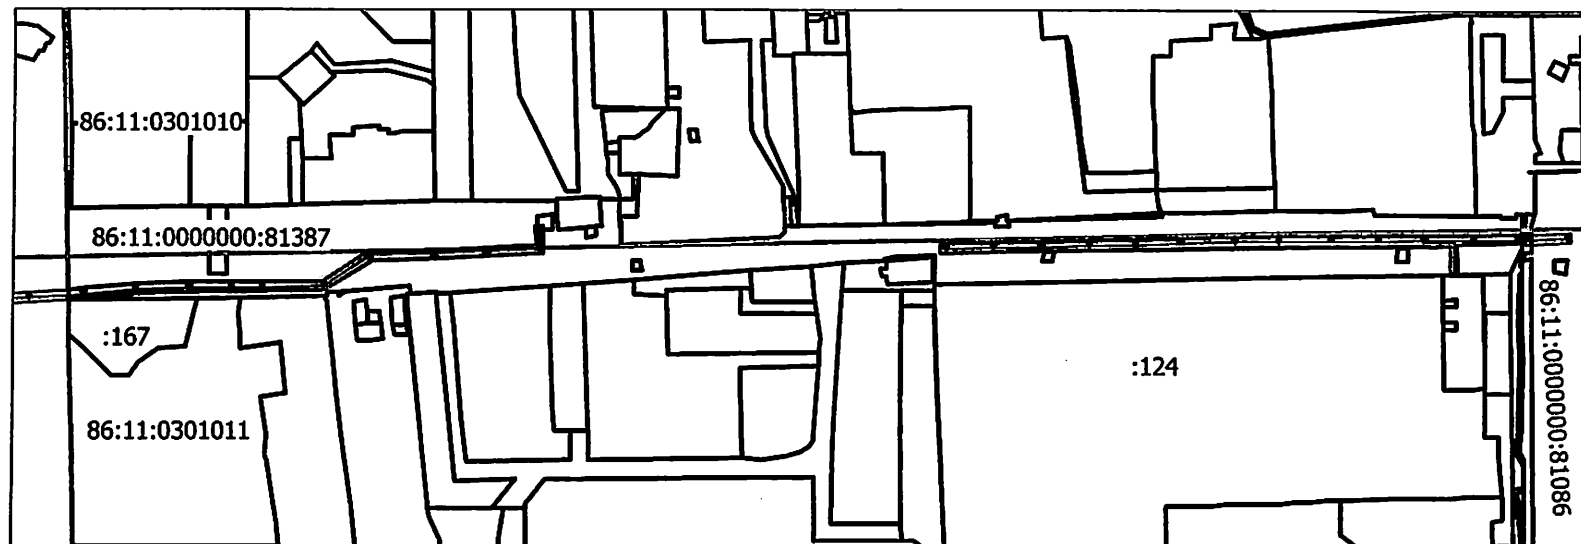

Масштаб 1:4000

Система координат: МСК86 Зона 4

Условные обозначения:



86:11:0000000:81387  
86:11:0301011  
:124

- границы образуемого земельного участка
- границы существующего земельного участка
- граница кадастрового квартала
- кадастровый номер земельного участка
- кадастровый номер кадастрового квартала
- надпись кадастрового номера земельного участка