


Проект межевания территории СНТСН "Дорожник" в части земельного участка с кадастровым номером 86:11:1001001:3877

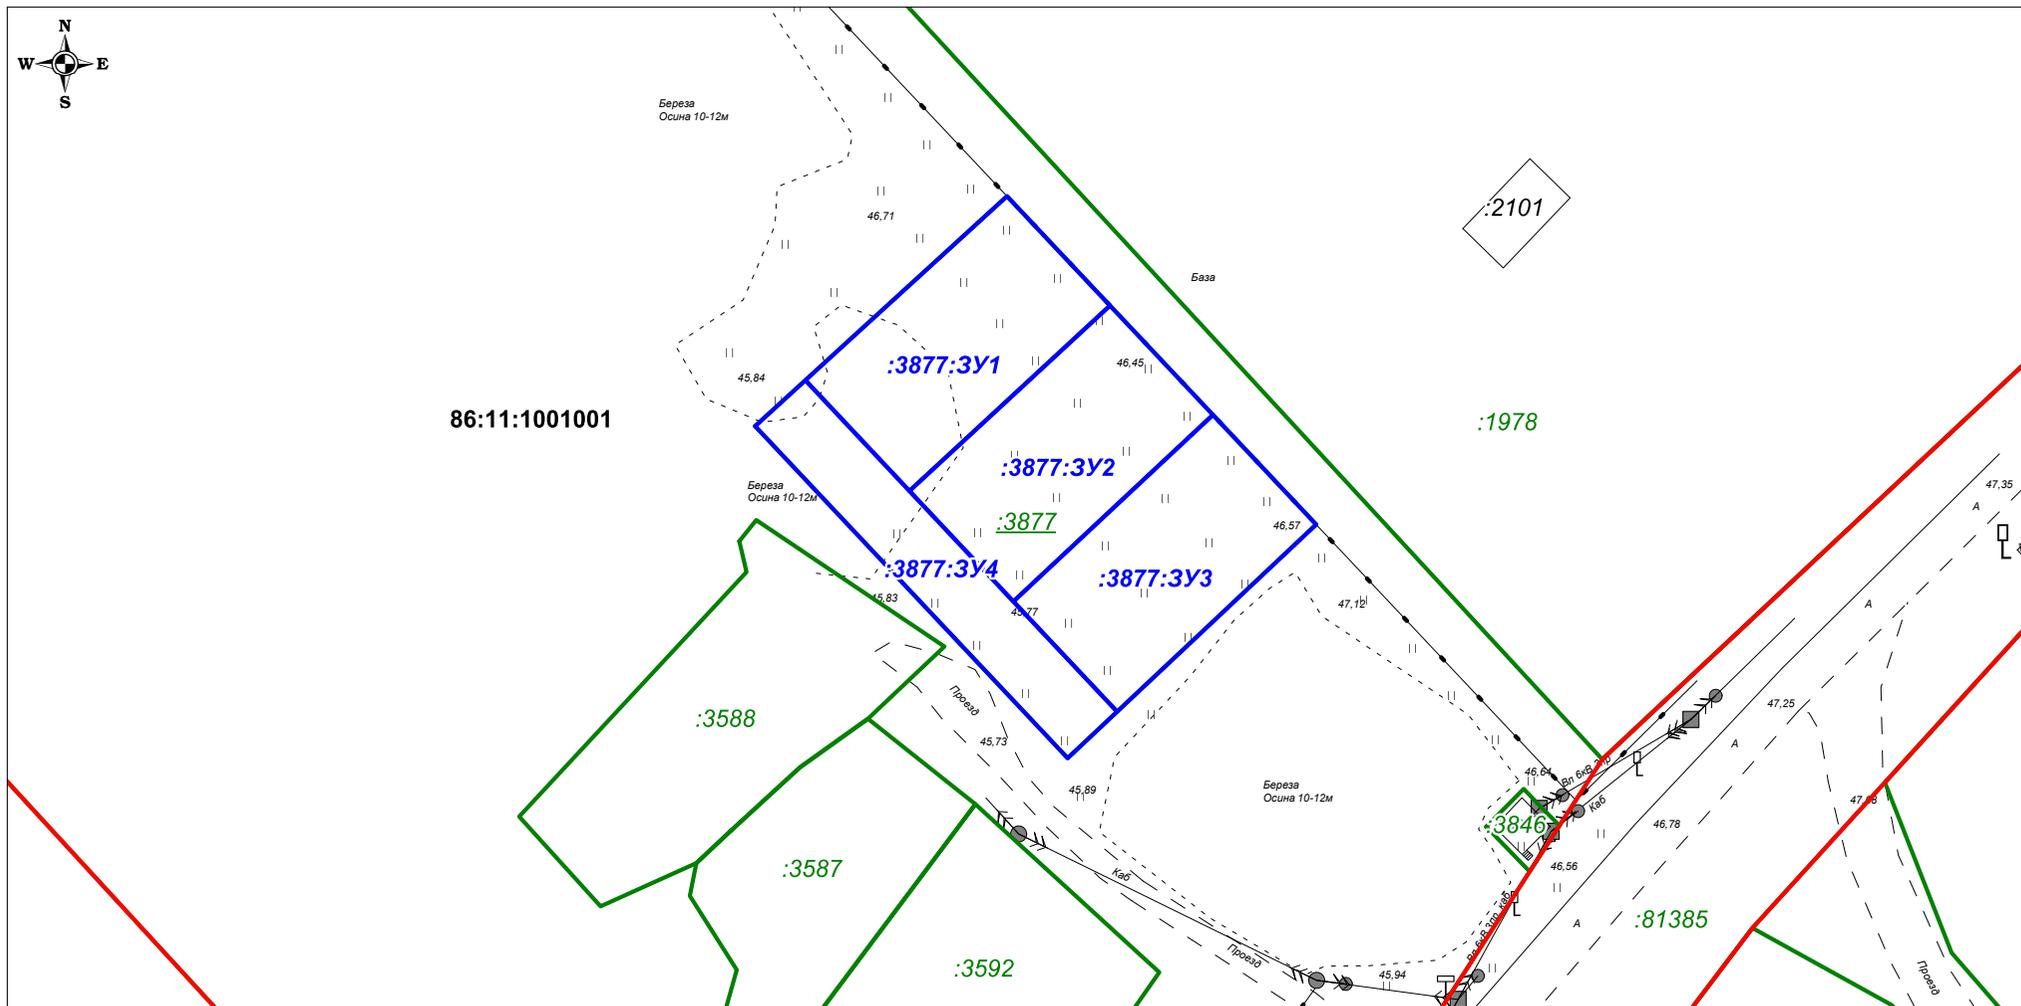

**УСЛОВНЫЕ ОБОЗНАЧЕНИЯ:**

- Границы образуемых земельных участков
- Красные линии
- Границы земельных участков поставленных на ГКУ
- Границы объектов капитального строительства поставленных на ГКУ

- :3588 - Кадастровый номер земельного участка
- :3877 - Кадастровый номер исходного земельного участка
- :2101 - Кадастровый номер объекта капитального строительства

:3877:3У1 - Условный номер образуемого земельного участка  
**86:11:1001001** - Номер кадастрового квартала

Изм.	Лист	№ докум.	Подп	Дата	Основная часть проекта межевания территории			
Разраб.		Сметанин А.Е.		01.2022	Чертеж межевания территории	Стадия	Лист	Листов
Пров.		Бондарева О.А.		01.2022		П	1	1
					Масштаб 1:1000	ООО Компания "Земля"		