


Чертеж планировки территории

Фрагмент 2

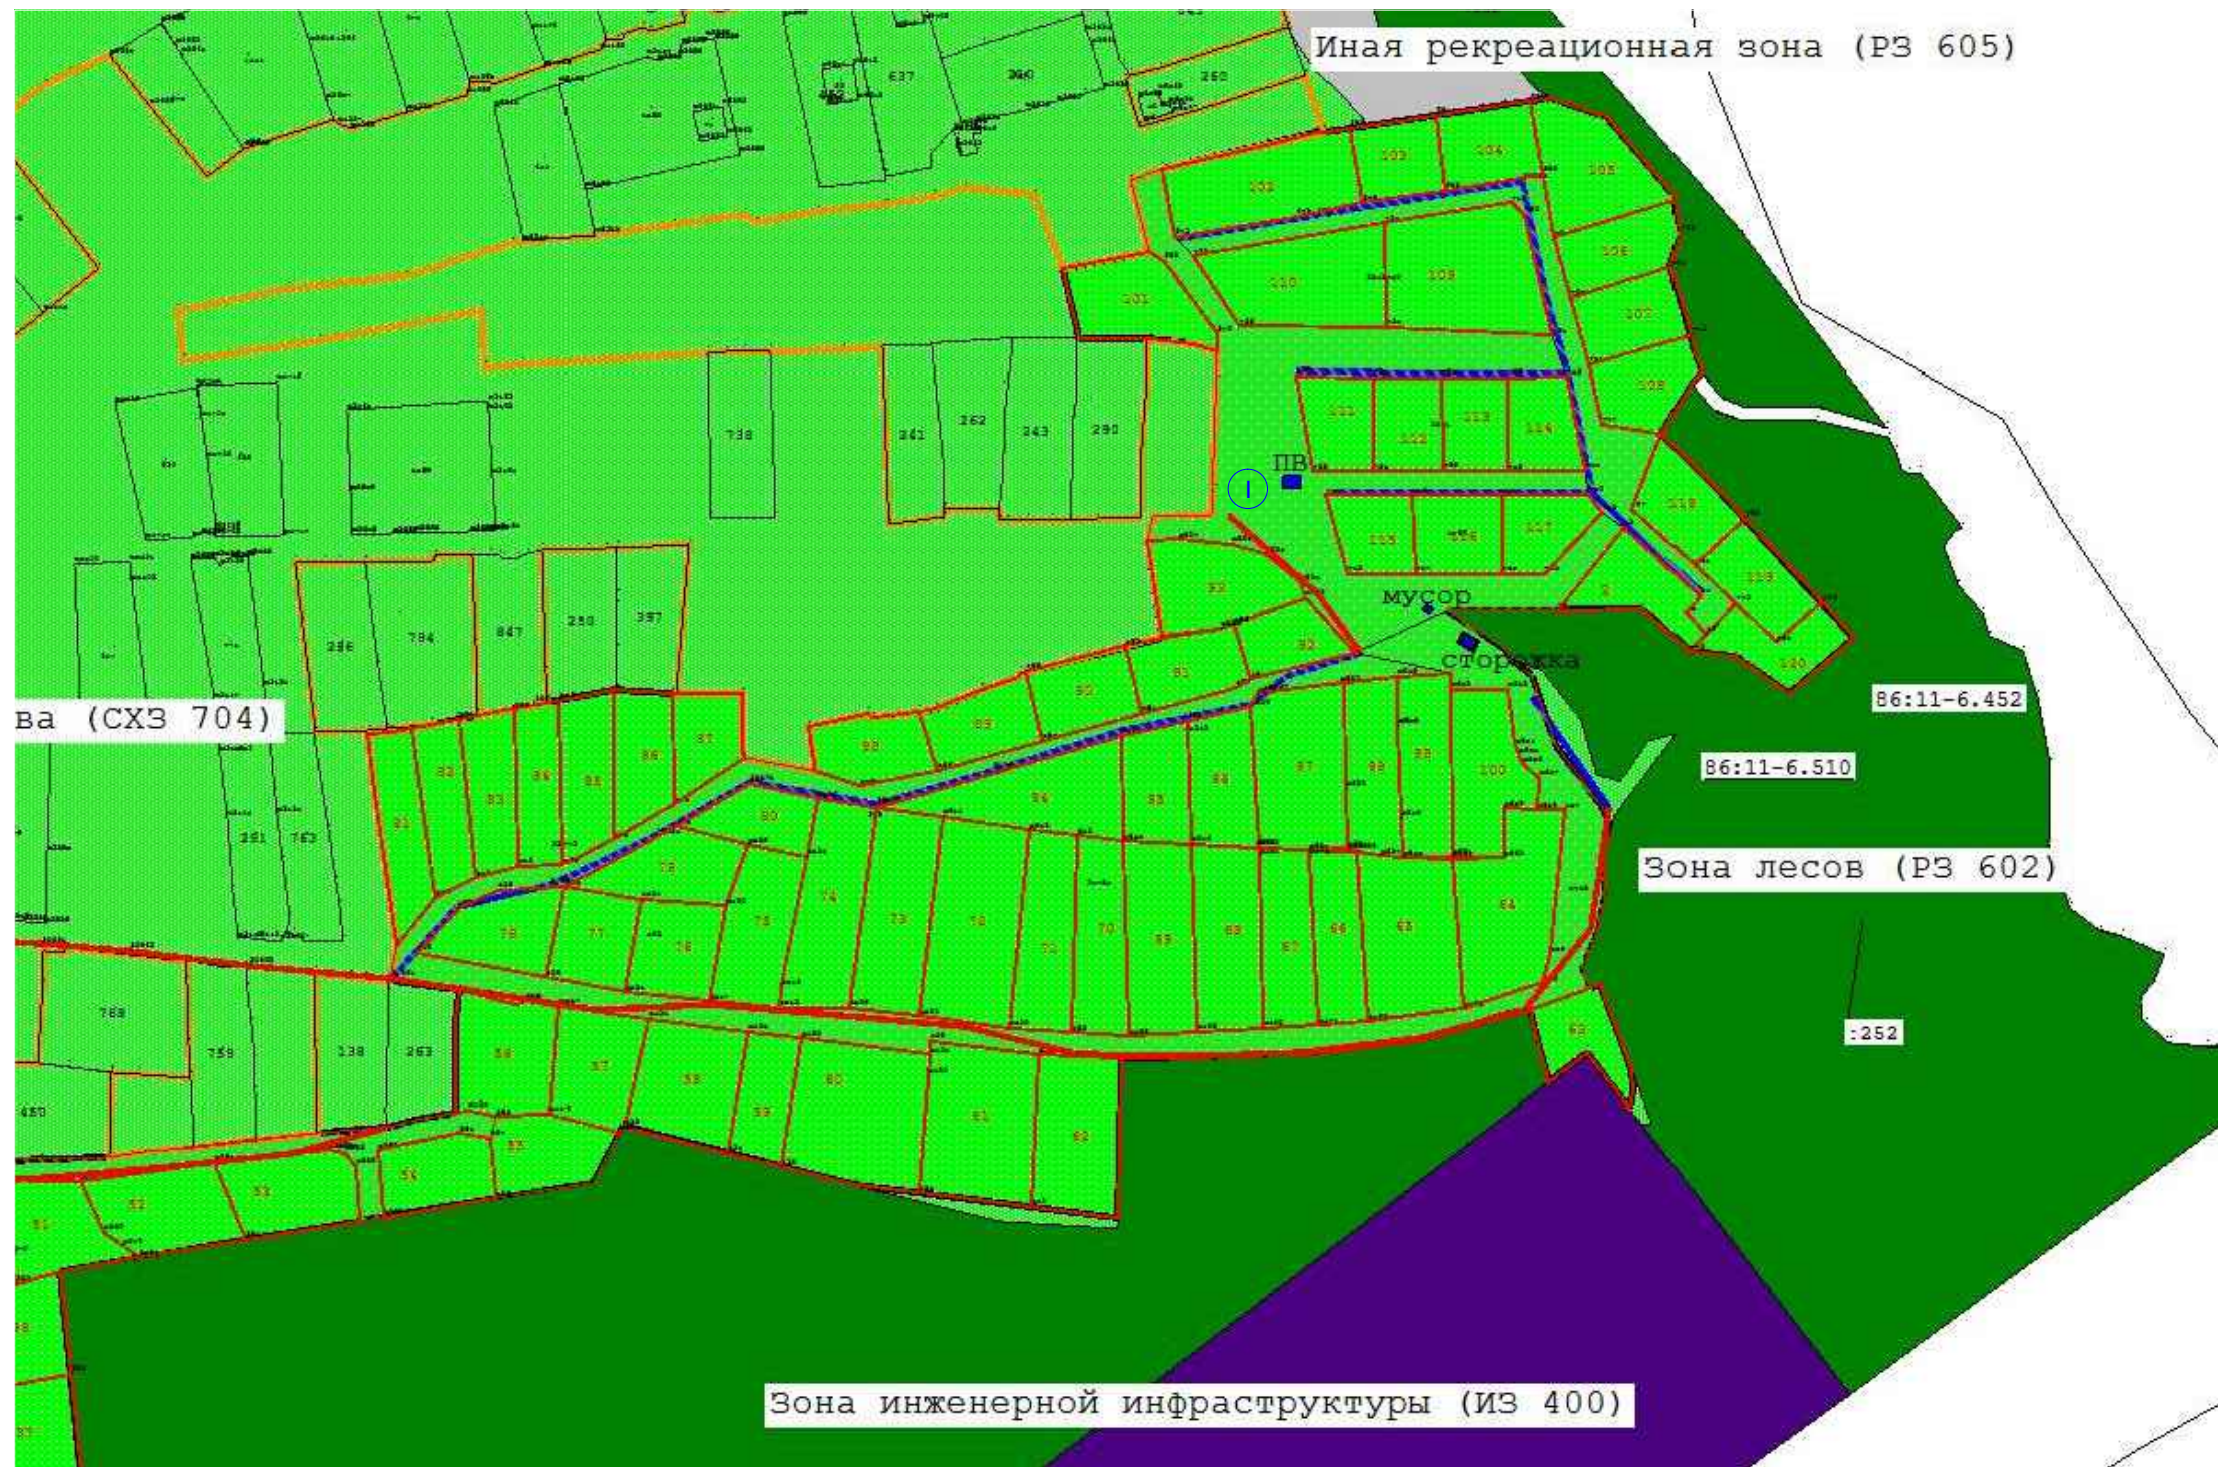

Э	Ф
А	А
Э	А

						02/2021-ППТ, ПМТ			
						Чертеж планировки территории г. Нижневартовск, СОИТ "Весна" (расширение территории)			
0	0	0				Том 1. Основная часть проекта планировки территории			
					" 0 0	20.05.2021	1	1	
					" 0 0		\$	"	\$
							0		