

**АДМИНИСТРАЦИЯ ГОРОДА НИЖНЕВАРТОВСКА**  
**ДЕПАРТАМЕНТ**  
**МУНИЦИПАЛЬНОЙ СОБСТВЕННОСТИ И ЗЕМЕЛЬНЫХ РЕСУРСОВ**

**П Р И К А З**

27.12.2014

№ 2600/36-01-17

Об установлении публичного сервитута

Руководствуясь статьями 23, 39.37 - 39.50 Земельного кодекса Российской Федерации, Федеральным законом от 08.11.2007 №257-ФЗ «Об автомобильных дорогах и о дорожной деятельности в Российской Федерации и о внесении изменений в отдельные законодательные акты Российской Федерации», распоряжением администрации города от 14.04.2017 №527-р «Об утверждении Положения о департаменте муниципальной собственности и земельных ресурсов администрации города», на основании заявления заинтересованного лица

**П Р И К А З Ы В А Ю:**

1. Установить право ограниченного пользования (публичный сервитут) в интересах муниципального казенного учреждения «Управление капитального строительства города Нижневартовска», внесенному в Единый государственный реестр юридических лиц с государственным регистрационным номером 1098603004917, в целях строительства сети связи в составе объекта: «Спортивный комплекс «Центр боевых искусств» на часть земельного участка площадью 549 кв.м, входящей в состав земельного участка площадью 44 842 кв.м с кадастровым номером 86:11:0000000:81037, местоположение земельного участка: Ханты-Мансийский автономный округ - Югра, город Нижневартовск, в границах полосы отвода автомобильной дороги – улицы Пермской (кадастровый номер 86:11:0000000:79649), согласно приложению.

Муниципальное казенное учреждение «Управление капитального строительства города Нижневартовска» после прекращения действия сервитута обязано привести земельный участок в состояние, пригодное для его использования в соответствии с разрешенным использованием.

2. Муниципальному казенному учреждению «Управление капитального строительства города Нижневартовска»:

- заключить с муниципальным бюджетным учреждением «Управление по дорожному хозяйству и благоустройству города Нижневартовска» (Г.В. Котляров) соглашение об осуществлении публичного сервитута в отношении части земельного участка, указанного в пункте 1 настоящего приказа, в границах полосы отвода автомобильной дороги – улицы Пермской;

- обеспечить внесение правообладателю земельного участка платы за публичный сервитут, определенной в соответствии с действующим законодательством;

- приступить к осуществлению деятельности, для обеспечения которой установлен публичный сервитут, со дня заключения соглашения о его осуществлении.

3. Публичный сервитут устанавливается сроком на 11 месяцев.


4. Отделу землепользования управления земельными ресурсами департамента муниципальной собственности и земельных ресурсов администрации города (С.В. Рябцева) в течение пяти рабочих дней со дня принятия решения об установлении публичного сервитута:

- выдать настоящий приказ муниципальному казенному учреждению «Управление капитального строительства города Нижневартовска»;

- разместить настоящий приказ на официальном сайте органов местного самоуправления города Нижневартовска.

5. Контроль за выполнением приказа возложить на начальника отдела землепользования управления земельными ресурсами департамента муниципальной собственности и земельных ресурсов администрации города С.В. Рябцеву.

Исполняющий обязанности  
директора департамента




С.В. Чеботарев

Примечание к  
протоколу АИИ и ЗП  
от 24.12.2014  
№ 2600/26-01-11

**Схема расположения земельного участка на кадастровом плане территории**

Условный номер земельного участка		
Площадь земельного участка 549 м <sup>2</sup>		
Обозначение характерных точек границ	Координаты, м	
	X	Y
1	948677.45	4421893.84
2	948677.27	4421893.88
3	948671.72	4421895.23
4	948663.76	4421890.85
5	948635.54	4421904.01
6	948626.20	4421906.27
7	948622.14	4421907.88
8	948621.15	4421908.18
9	948610.95	4421911.04
10	948597.63	4421914.84
11	948585.89	4421918.18
12	948537.97	4421929.69
13	948527.20	4421932.22
14	948503.79	4421905.93
15	948504.81	4421905.69
16	948508.21	4421904.90
17	948530.18	4421929.59
18	948618.85	4421907.39
19	948663.91	4421886.37
1	948677.45	4421893.84

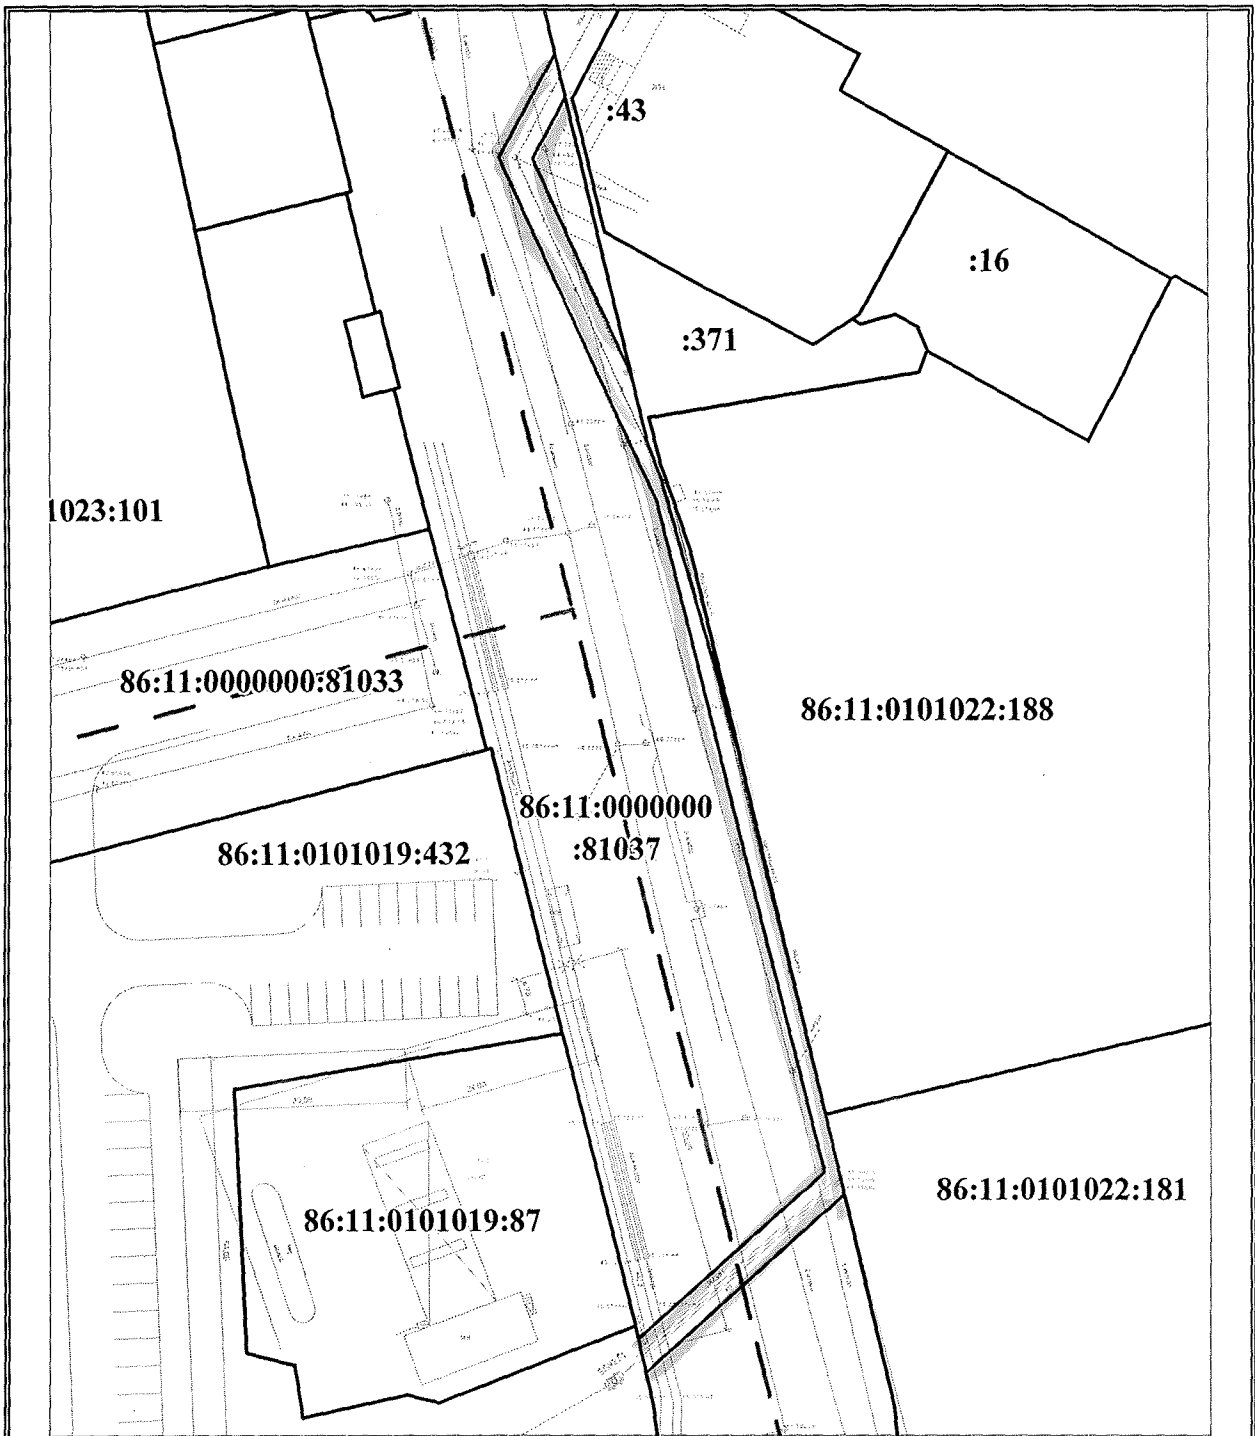

Масштаб 1: 1000

Система координат: МСК-86, Зона 4

Условные обозначения:



86:11:0000000

86:11:0000000:81037

- границы части земельного участка
- границы существующих земельных участков
- граница кадастрового квартала
- номер кадастрового квартала
- кадастровый номер земельного участка