


СХЕМА ГРАНИЦ ЗЕМЕЛЬНОГО УЧАСТКА ПРЕДПОЛАГАЕМОГО К ИСПОЛЬЗОВАНИЮ ДЛЯ РАЗМЕЩЕНИЯ ОБЪЕКТА НА КАДАСТРОВОМ ПЛАНЕ ТЕРРИТОРИИ

условный номер земельного участка	86:11:0201001:3У1
наименование размещаемого объекта	"Общеобразовательная школа на 1125 учащихся в квартале №25 г. Нижневартовска (внеплощадочные сети водоснабжения)
кадастровый номер земельного участка (номер кадастрового квартала при размещении объекта на землях)	86:11:0201001:4684
местоположение (в том числе проектируемого) размещаемого объекта	Ханты-Мансийский автономный округ - Югра, город Нижневартовск, восточный планировочный район

Площадь земельного участка 117 м2

Каталог координат образуемого земельного участка (система координат МСК 86 зона 4)

обозначение характерных точек границ	координаты	
	X	Y
1	2	3
1	947365.67	4422831.76
2	947362.26	4422837.94
3	947347.80	4422829.93
4	947351.20	4422823.76
1	947365.67	4422831.76

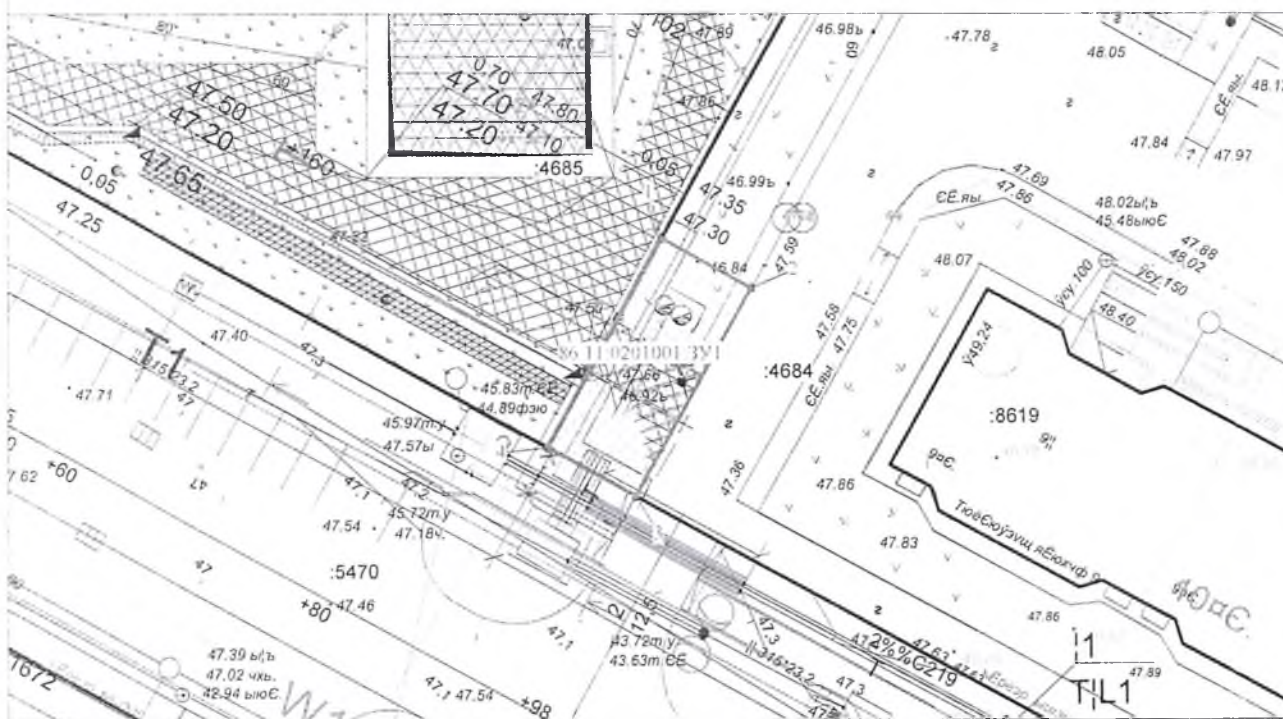

масштаб 1:500

Условные обозначения:

	- граница земельного участка 86:11:0201001 3У1 -обозначение земельного участка предполагаемого к использованию для размещения объекта
	- граница земельных участков поставленных на ГКУ
	- граница территориальной зоны
	- место размещения объекта
	- граница зоны с особыми условиями