


СХЕМА ГРАНИЦ ЗЕМЕЛЬНОГО УЧАСТКА ПРЕДПОЛАГАЕМОГО К ИСПОЛЬЗОВАНИЮ ДЛЯ РАЗМЕЩЕНИЯ ОБЪЕКТА НА КАДАСТРОВОМ ПЛАНЕ ТЕРРИТОРИИ

условный номер земельного участка	86:11:0201001:3У1
наименование размещаемого объекта	"Общеобразовательная школа на 1125 учащихся в квартале №25 г. Нижневартовска (внеплощадочные сети электроснабжения)
кадастровый номер земельного участка (номер кадастрового квартала при размещении объекта на землях)	86:11:0201001:4696
местоположение (в том числе проектируемого) размещаемого объекта	Ханты-Мансийский автономный округ - Югра, город Нижневартовск, восточный планировочный район
Площадь земельного участка	53 м2

Каталог координат образуемого земельного участка (система координат МСК 86 зона 4)

обозначение характерных точек границ	координаты	
	X	Y
1	2	3
1	947519.08	4422775.10
2	947517.40	4422778.14
3	947512.02	4422775.16
4	947511.28	4422776.50
5	947505.70	4422773.42
6	947508.11	4422769.05
1	947519.08	4422775.10

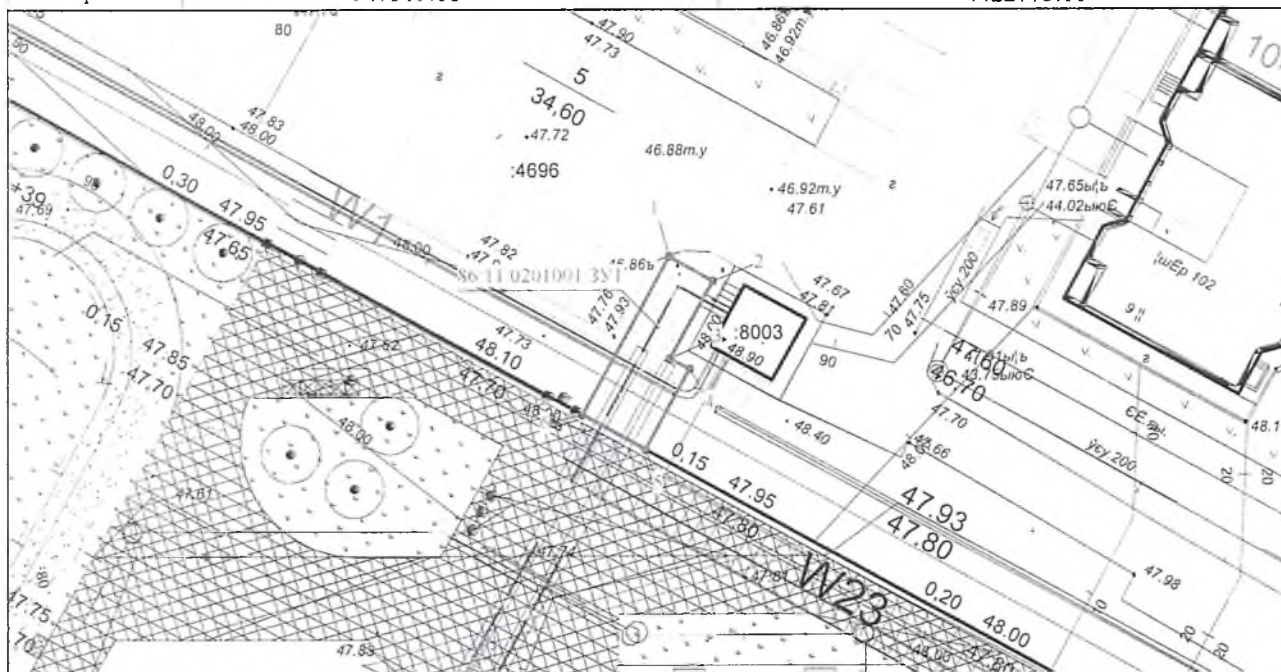

масштаб 1:500

Условные обозначения:

	граница земельного участка 86:11:0201001:3У1	- обозначение земельного участка предполагаемого к использованию для размещения объекта
	граница земельных участков поставленных на ГКУ	
	граница территориальной зоны	
	место размещения объекта	
	граница зоны с особыми условиями	