



АДМИНИСТРАЦИЯ ГОРОДА НИЖНЕВАРТОВСКА
ДЕПАРТАМЕНТ
МУНИЦИПАЛЬНОЙ СОБСТВЕННОСТИ И ЗЕМЕЛЬНЫХ РЕСУРСОВ

П Р И К А З

29.03.2022

№ 645/36-017

Об установлении публичного
сервитута в отношении
земельного участка с
кадастровым номером
86:11:0501001:1297

Рассмотрев заявления муниципального унитарного предприятия города Нижневартовска «Производственный ремонтно-эксплуатационный трест №3», руководствуясь пунктом 19 статьи 23 Земельного кодекса Российской Федерации, Федеральным законом от 08.11.2007 №257-ФЗ «Об автомобильных дорогах и о дорожной деятельности в Российской Федерации и о внесении изменений в отдельные законодательные акты Российской Федерации», приказом Министерства транспорта Российской Федерации от 10.08.2020 №297 «Об утверждении Порядка подачи и рассмотрения заявления об установлении публичного сервитута в отношении земельных участков в границах полос отвода автомобильных дорог (за исключением частных автомобильных дорог) в целях прокладки, переноса, переустройства инженерных коммуникаций и их эксплуатации, а также требований к составу документов, прилагаемых к заявлению об установлении такого публичного сервитута, и требований к содержанию решения об установлении такого публичного сервитута», распоряжением администрации города от 14.04.2017 №527-р «Об утверждении Положения о департаменте муниципальной собственности и земельных ресурсов администрации города»

П Р И К А З Ы В А Ю:

1. Установить право ограниченного пользования (публичный сервитут) муниципальному унитарному предприятию города Нижневартовска «Производственный ремонтно-эксплуатационный трест №3» в целях размещения сети газоснабжения в составе объекта: «Газоснабжение индивидуальной жилой застройки Старого Вартовска (1 очередь строительства) г. Нижневартовска» (1 этап). (1 этап. 1 пусковой комплекс квартал П-8.2)) в отношении части земельного участка площадью 704 кв.м, входящей в состав земельного участка площадью 6072 кв.м с кадастровым номером 86:11:0501001:1297, расположенного по адресу: Ханты-Мансийский

автономный округ-Югра, город Нижневартовск, улица Кедровая, в границах полосы отвода автомобильной дороги – улицы Кедровой (кадастровый номер объекта 86:11:0501001:1104), на срок с даты издания настоящего приказа на 11 месяцев, согласно приложению.

2. Муниципальное унитарное предприятие города Нижневартовска «Производственный ремонтно-эксплуатационный трест №3» (М.В. Коростелев) обязано:

- заключить с муниципальным бюджетным учреждением «Управление по дорожному хозяйству и благоустройству города Нижневартовска» (А.С. Прилепин) соглашение, предусматривающее размер платы за установление публичного сервитута, в отношении части земельного участка, указанного в пункте 1 настоящего приказа, в границах полосы отвода автомобильной дороги – улицы Кедровой;

- получить разрешения на снос или пересадку зеленых насаждений в установленном порядке в управлении по природопользованию и экологии администрации города;

- после прекращения действия сервитута привести земельный участок в состояние, пригодное для его использования в соответствии с разрешенным использованием.

3. Размер платы за публичный сервитут, устанавливаемый на часть земельного участка, указанного в пункте 1 приказа, составит 0,00001 рубля в год.

При заключении соглашения об установлении размера платы за публичный сервитут рекомендовать муниципальному бюджетному учреждению «Управление по дорожному хозяйству и благоустройству города Нижневартовска» (А.С. Прилепин) установить размер платы выше расчетного и равным 1 рублю за период действия сервитута.

4. Отделу землепользования управления земельными ресурсами департамента муниципальной собственности и земельных ресурсов администрации города (С.В. Рябцева):

- выдать настоящий приказ муниципальному унитарному предприятию города Нижневартовска «Производственный ремонтно-эксплуатационный трест №3»;

- разместить настоящий приказ на официальном сайте органов местного самоуправления города Нижневартовска.

5. Контроль за выполнением настоящего приказа возложить на начальника отдела землепользования управления земельными ресурсами департамента муниципальной собственности и земельных ресурсов администрации города С.В. Рябцеву.

Заместитель главы города,
директор департамента




Т.А. Шилова

Примечание:
к приказу ФМСИЗР
администрации
города от 29.03.2022
№ 645/36-01-17

СХЕМА

границ сервитута на кадастровом плане территории

Условный номер земельного участка:		
Площадь земельного участка: 704 кв.м.		
Обозначение характерных точек границы	Координаты, м	
	X	Y
н1	946697,76	4421768,14
н2	946705,86	4421772,28
н3	946699,66	4421767,52
н4	946698,12	4421765,90
н5	946695,74	4421763,40
н6	946688,40	4421757,44
н7	946688,38	4421757,44
н8	946635,06	4421714,10
н9	946632,50	4421717,14
н10	946691,70	4421764,78
н11	946787,14	4421866,74
н12	946789,18	4421864,36
н13	946746,36	4421829,08
н14	946703,32	4421792,26
н15	946714,30	4421779,26
н16	946711,22	4421776,68
н17	946698,38	4421791,90
н1	946697,76	4421768,14

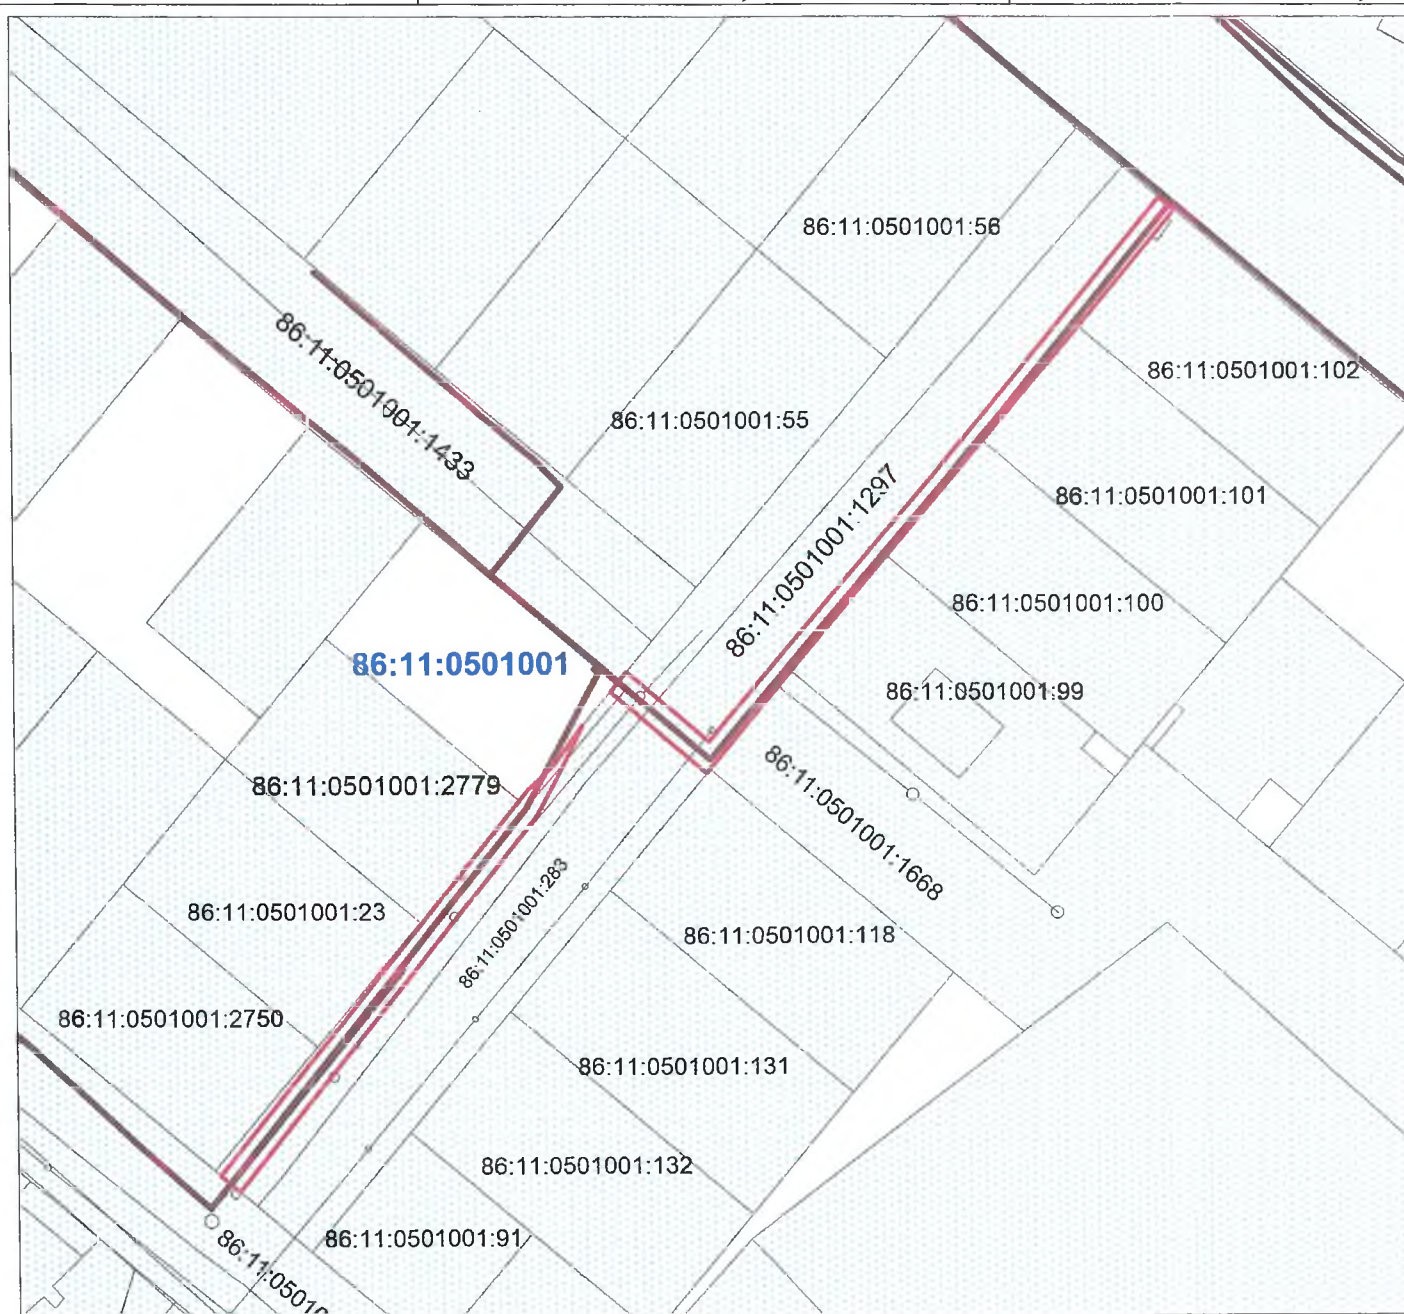

Система координат – МСК-86, 4- зона

Масштаб 1:1200

Условные обозначения:

- границы части земельного участка
- газопровод
- границы земельных участков, поставленных на ГКУ

86:11:0501001 – номер кадастрового квартала

86:11:0501001:1297 – надпись кадастрового номера земельного участка, поставленного на ГКУ