


Чертеж планировки территории

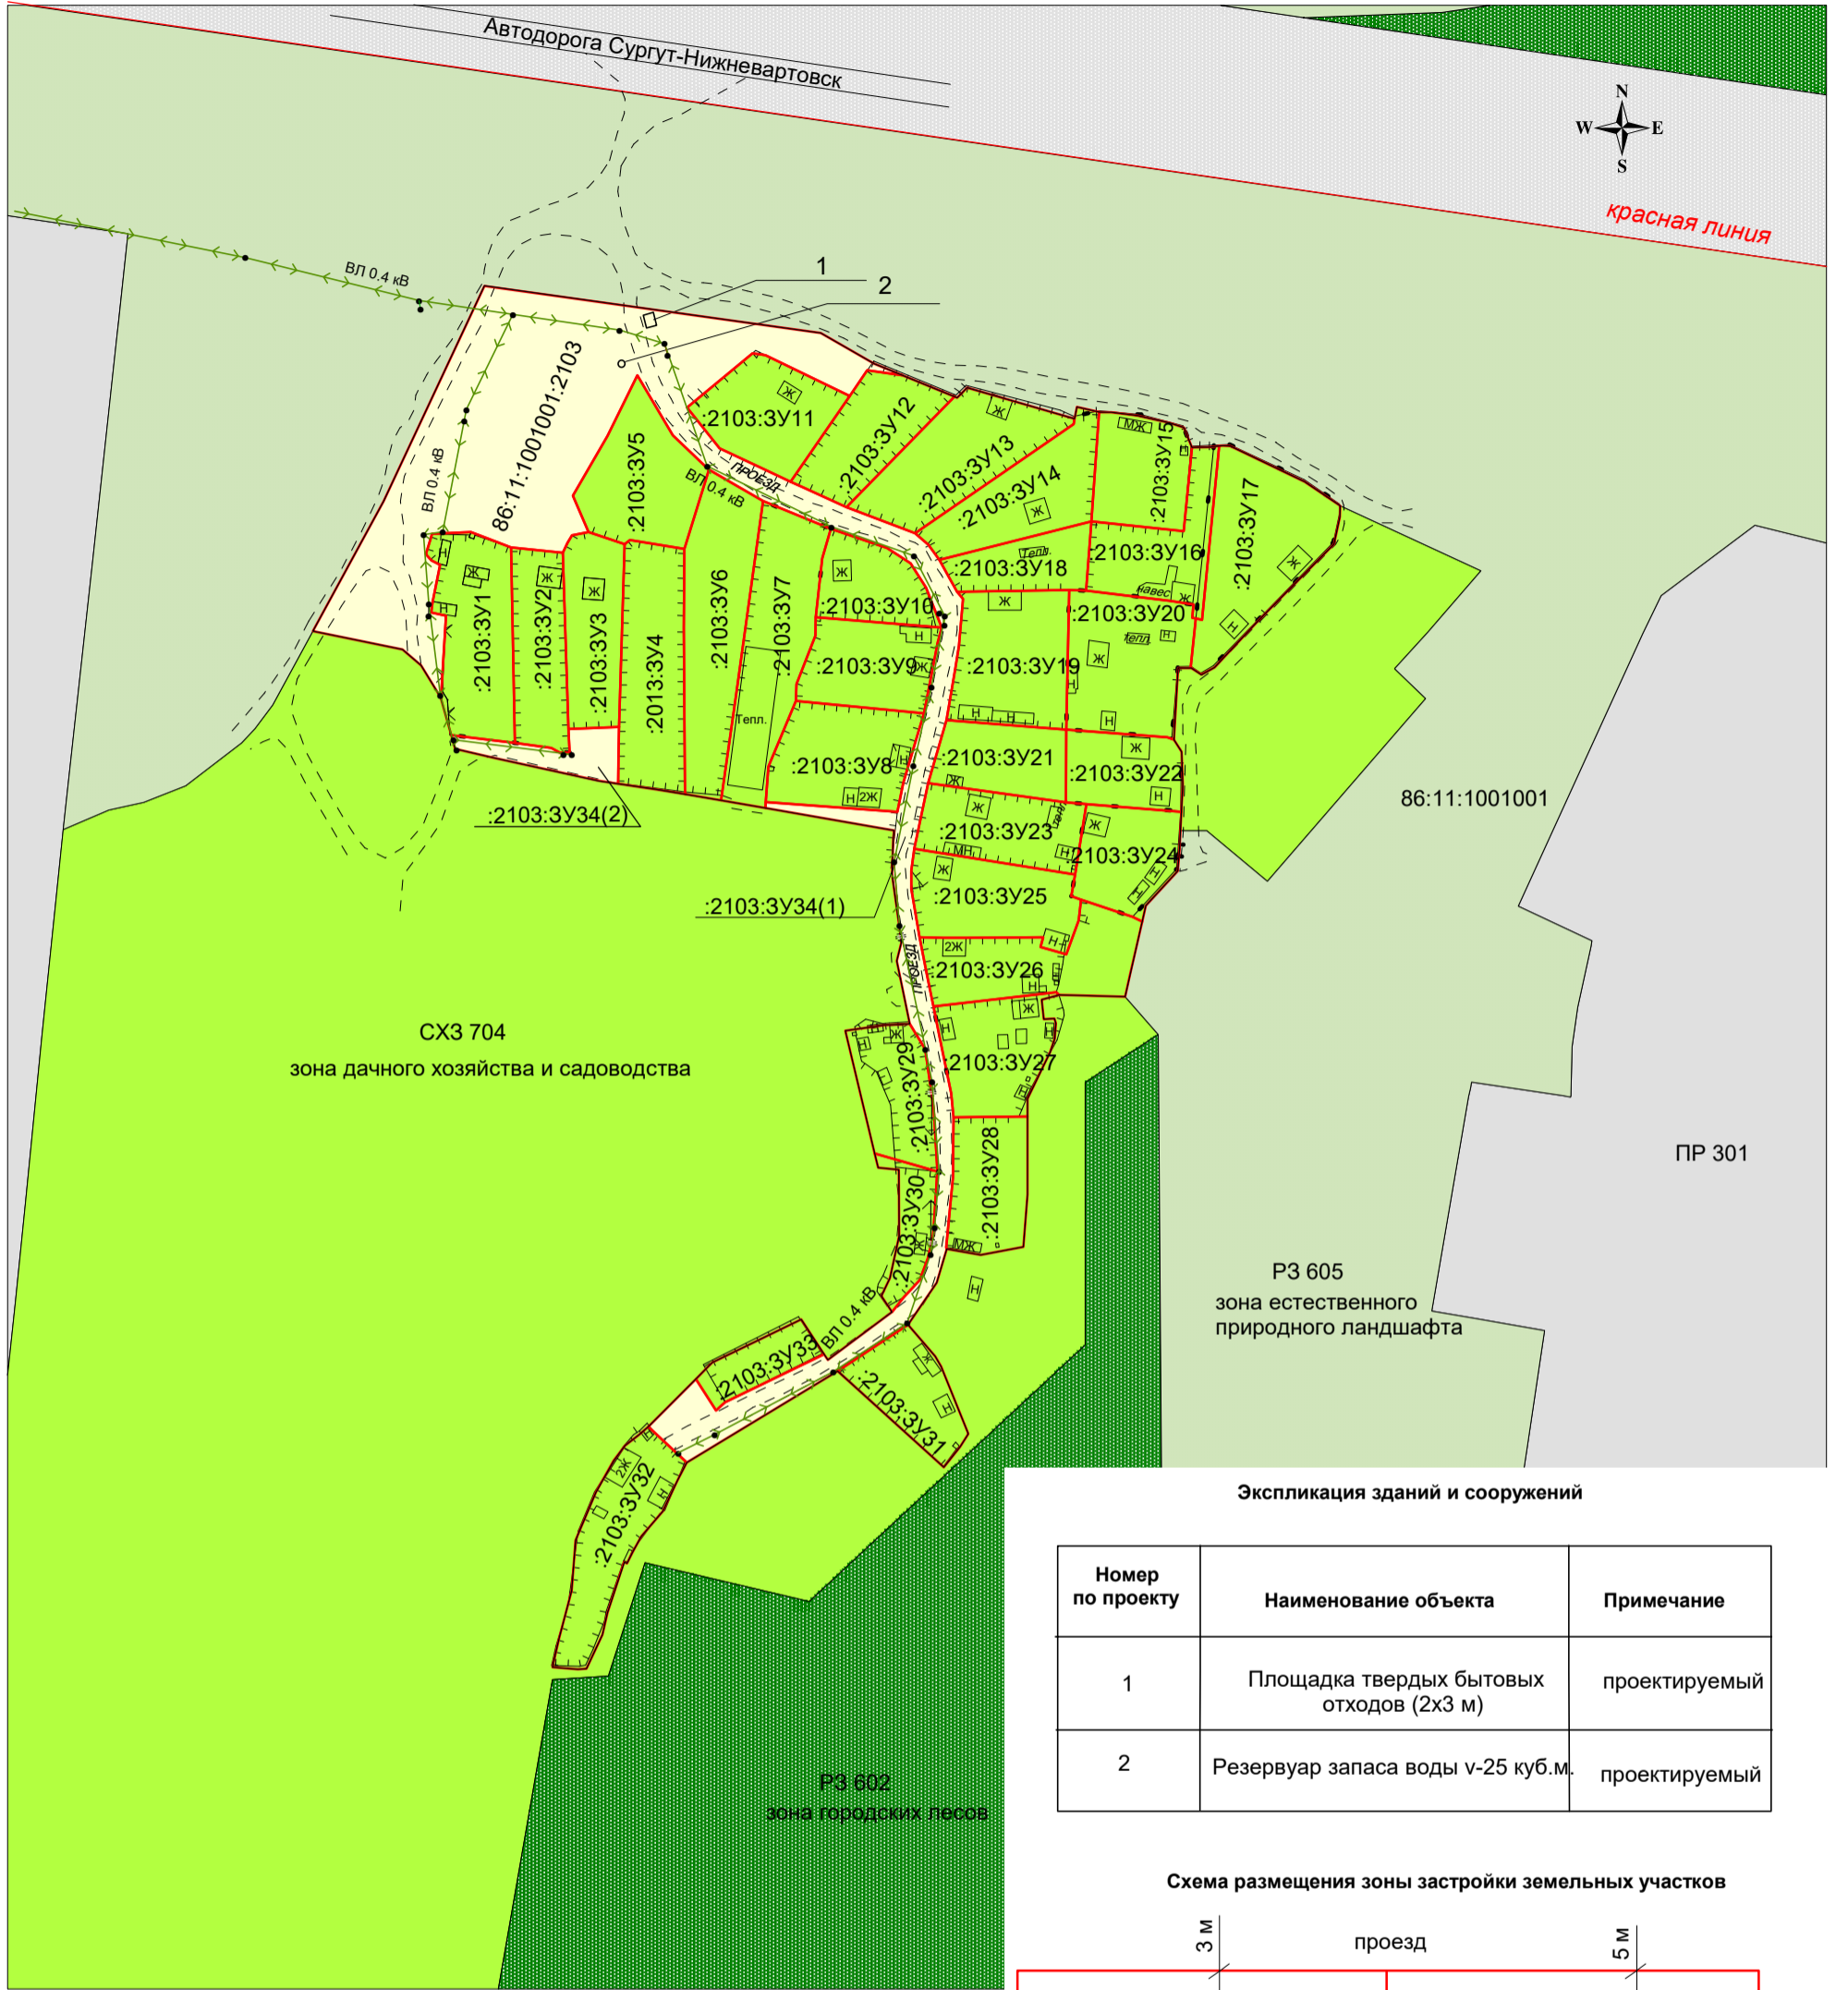

Экспликация зданий и сооружений

Номер по проекту	Наименование объекта	Примечание
1	Площадка твердых бытовых отходов (2x3 м)	проектируемый
2	Резервуар запаса воды v-25 куб.м.	проектируемый

Схема размещения зоны застройки земельных участков



Условные обозначения

- границы образуемых земельных участков
- границы земельных участков, стоящих на государственном кадастровом учете
- земли общего пользования СНТ "Монтажник"
- :2103:ЗУ1 условный номер образуемого земельного участка
- 86:11:1001001 номер кадастрового квартала
- проектируемая воздушная линия 0,4 кВ
- 86:11:1001001:2103 кадастровый номер земельного участка

				Проект планировки и проект межевания территории садоводческого некоммерческого товарищества "Монтажник" города Нижневартовска			
Изм.	Лист	Подпись	Дата	Основная часть проекта планировки территории	Стадия	Лист	Листов
Разраб.	Данилова Н.Ю.				П	1	1
Проверил	Коротких Е.В.			Масштаб 1:2000		МУП "БТИ" г. Нижневартовск	