


Проект межевания территории СНТСН "Дорожник" в части земельного участка с кадастровым номером 86:11:1001001:3877

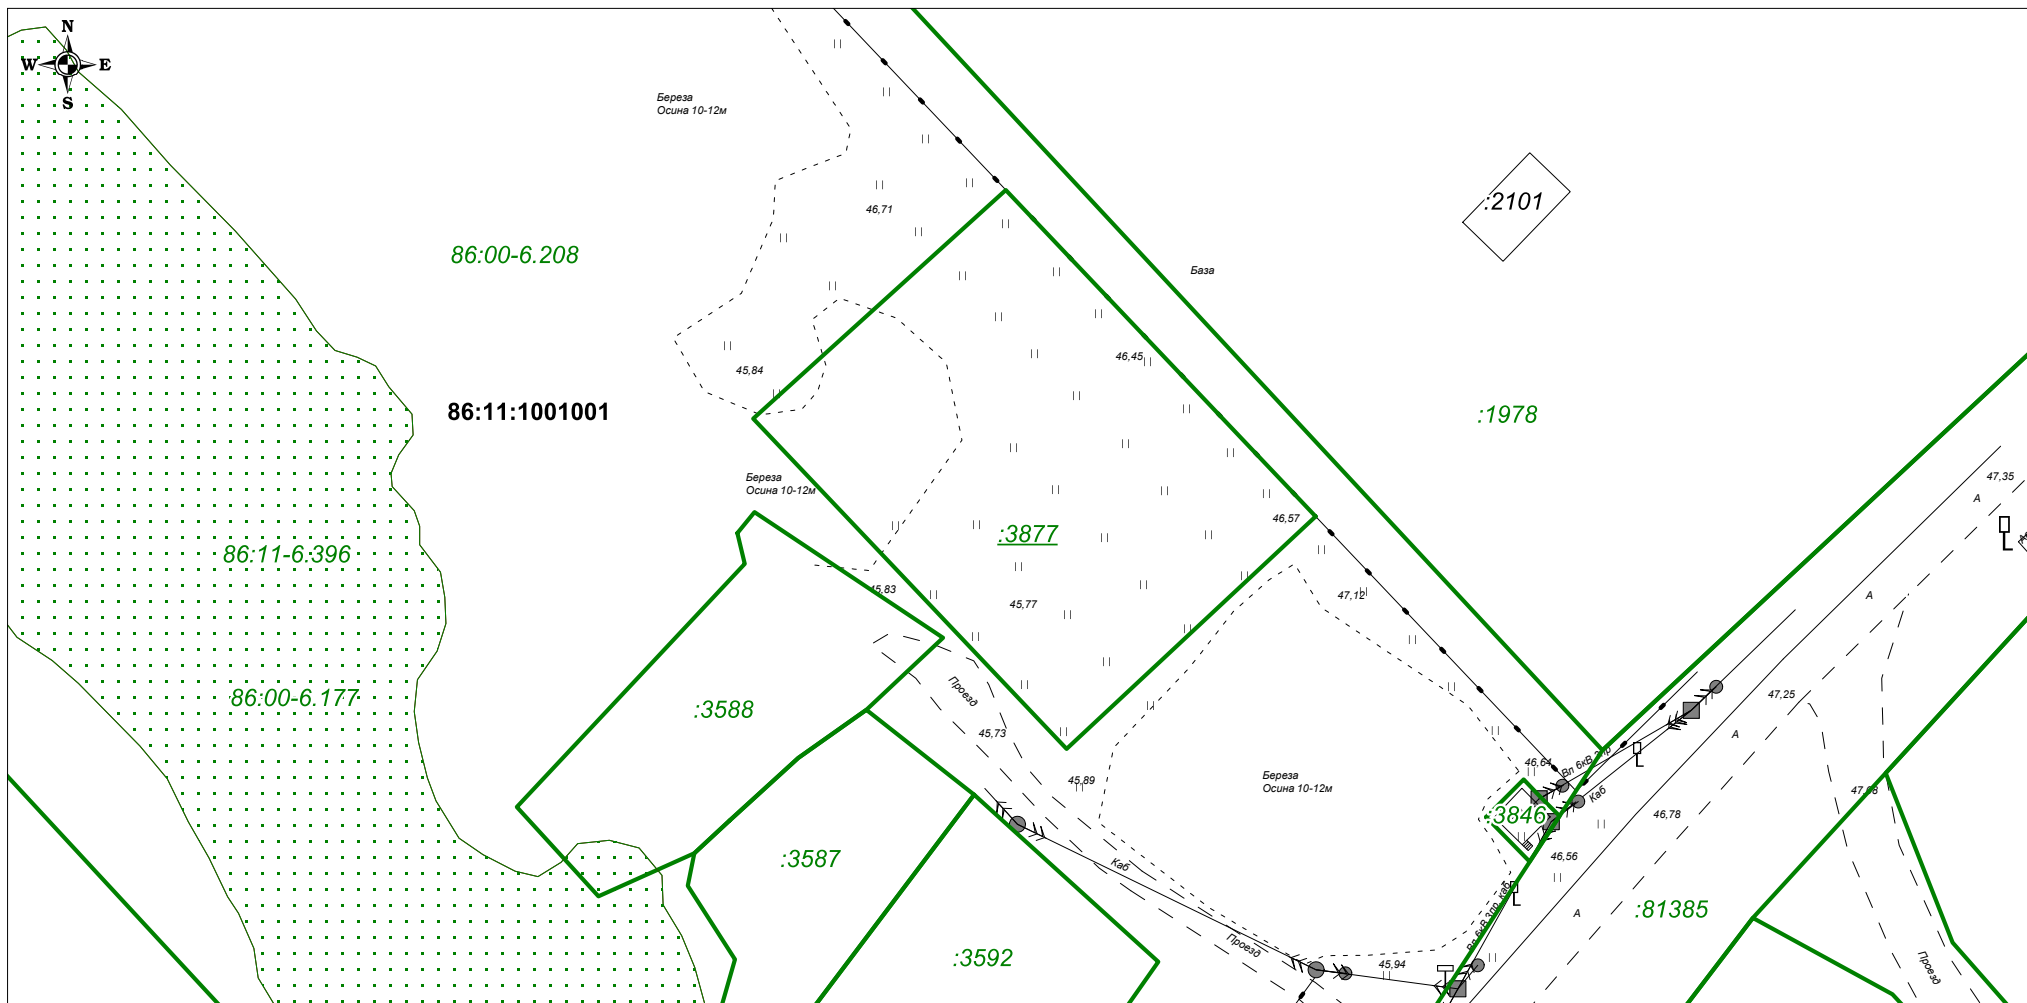

**УСЛОВНЫЕ ОБОЗНАЧЕНИЯ:**

- Границы зоны с особыми условиями использования территории

**86:11:1001001** - Номер кадастрового квартала

- Границы земельных участков поставленных на ГКУ

- Границы объектов капитального строительства поставленных на ГКУ

**:3588** - Кадастровый номер земельного участка

**86:11-6.396** - Реестровый номер зоуит

**:2101** - Кадастровый номер объекта капитального строительства

Изм.	Лист	№ докум.	Подп	Дата	Материалы по обоснованию проекта межевания территории			
Разраб.		Сметанин А.Е.		01.2022	Чертеж обоснования проекта межевания территории	Стадия	Лист	Листов
Пров.		Бондарева О.А.		01.2022		П	1	1
					Масштаб 1:1000	ООО Компания "Земля"		