


Фрагмент карты планировочной структуры территорий города Нижневартовска

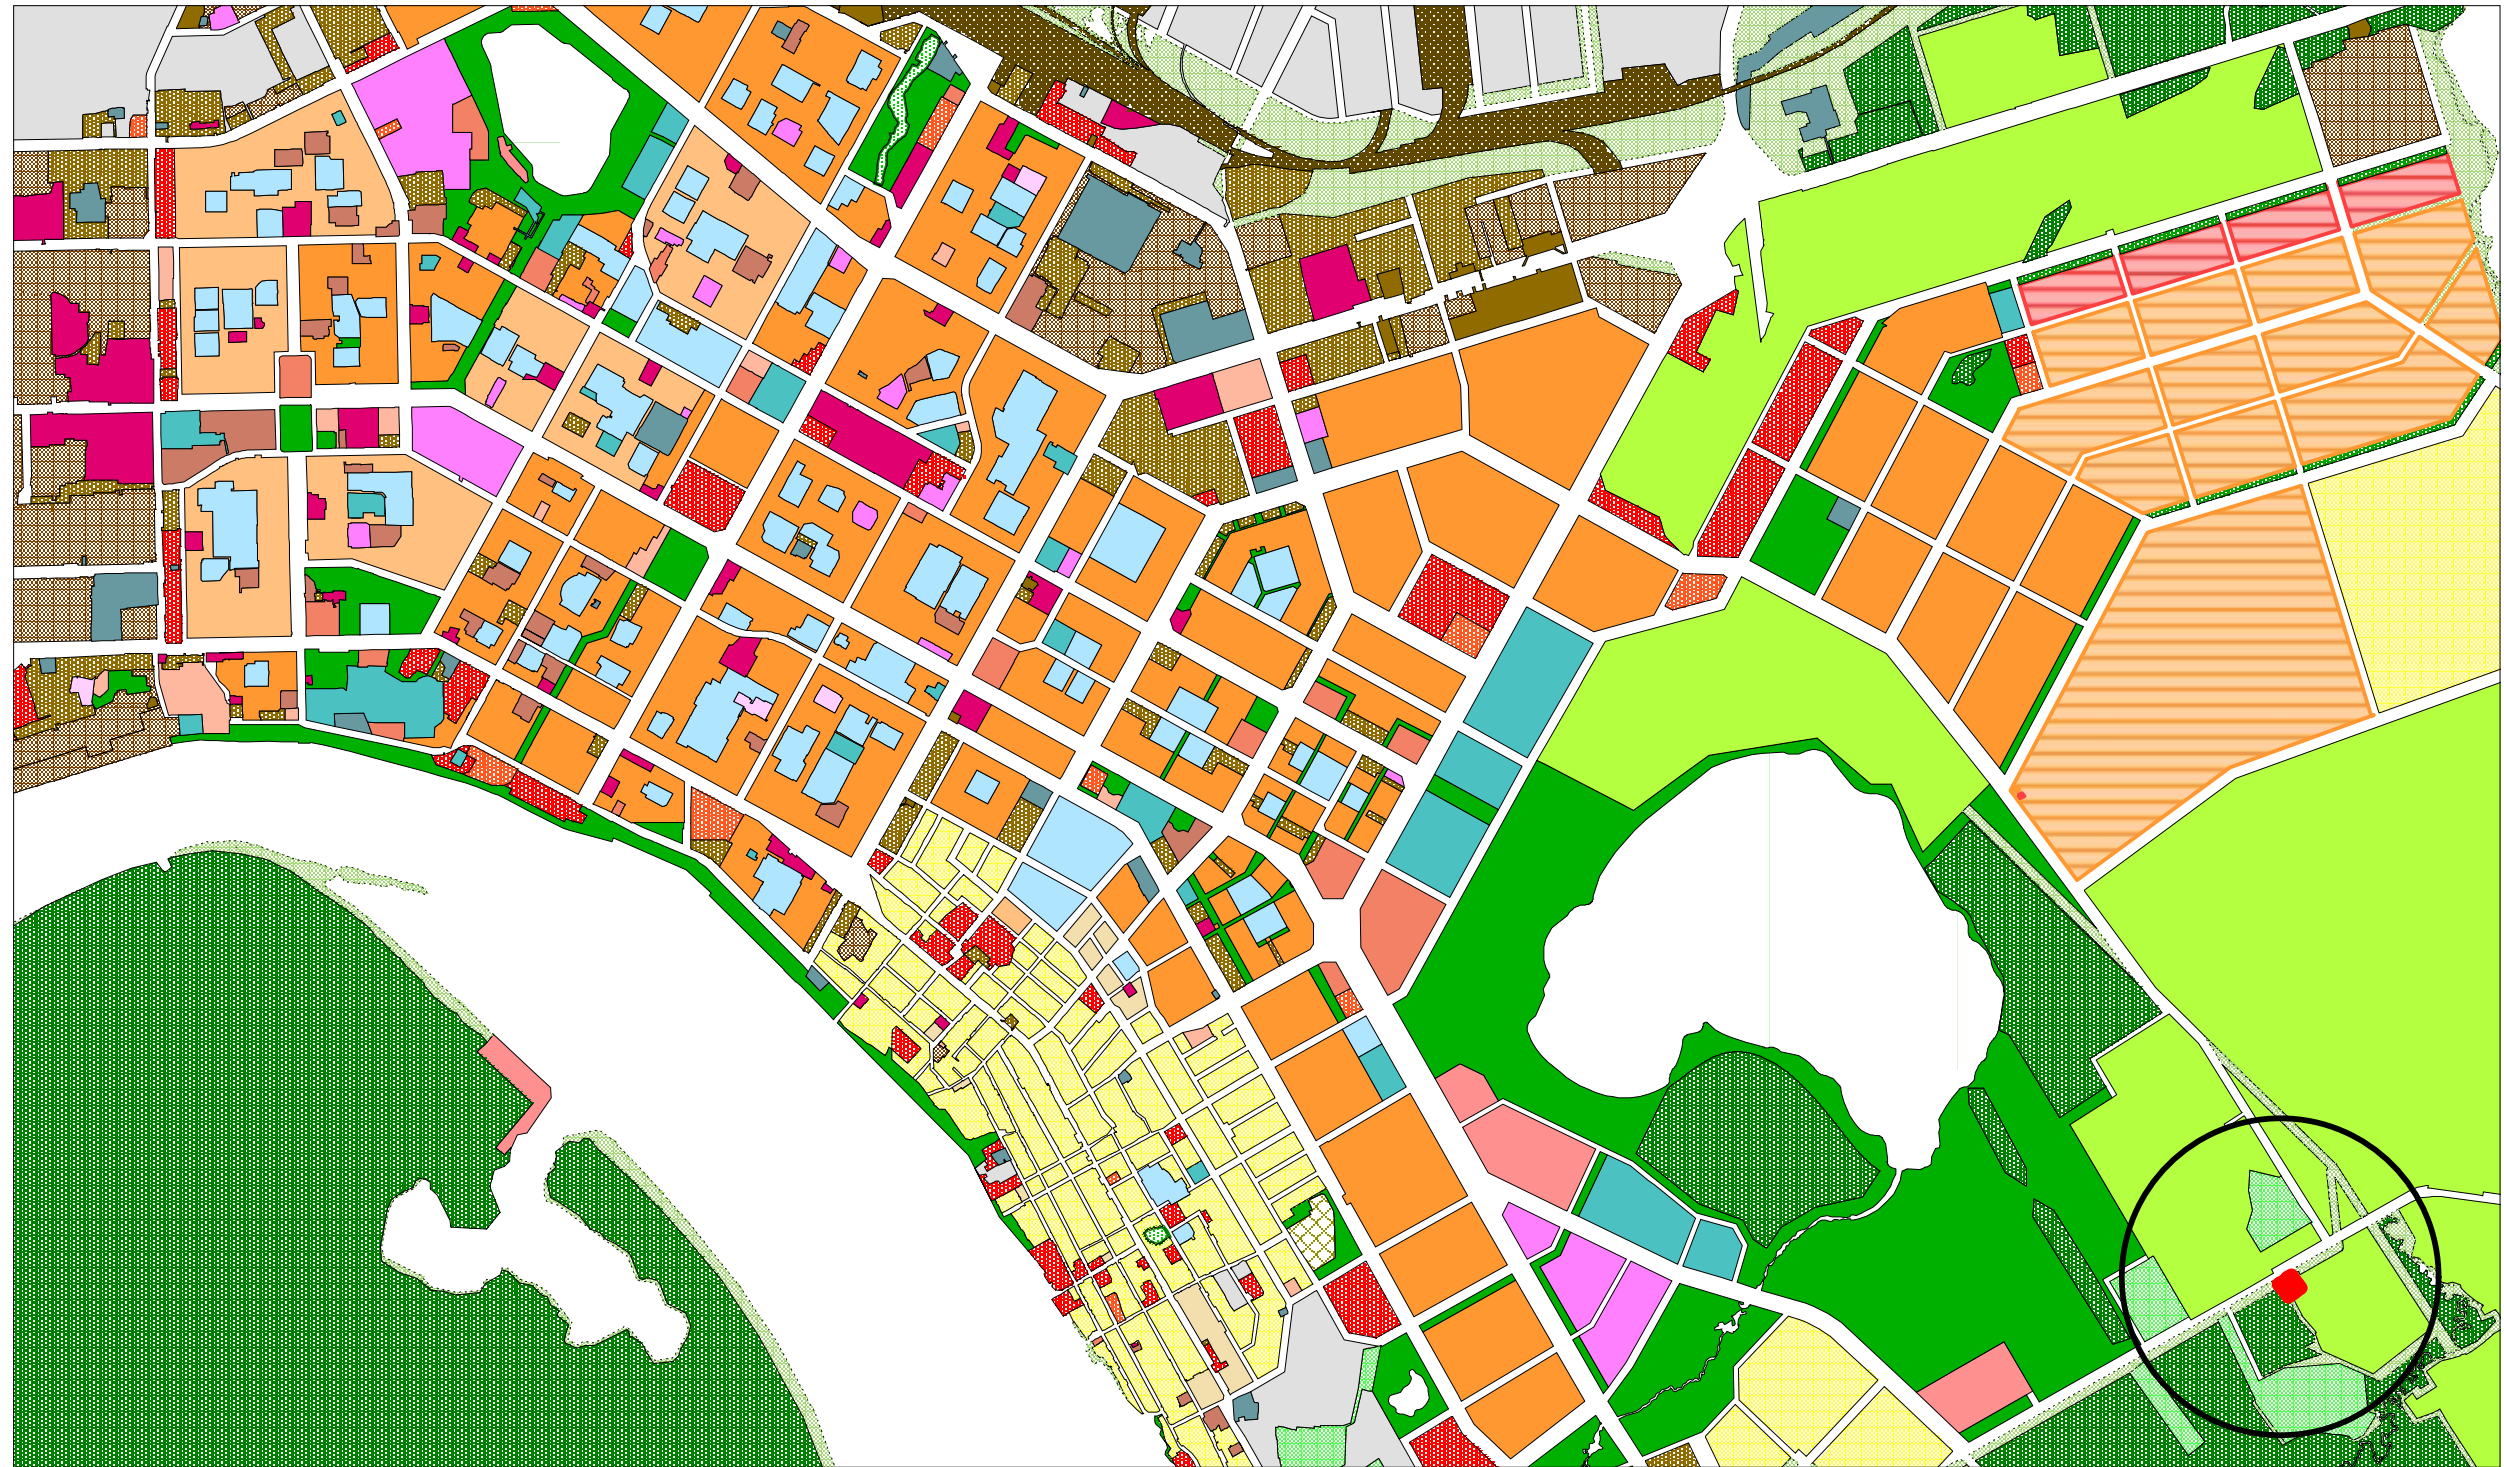

						Проектмежевания территории садово-огороднического товарищества «Рябинушка» города Нижневартовска			
Изм.	Кол.уч.	Лист	№док.	Подпись	Дата	Материалы по обоснованию	Стадия	Лист	Листов
Разраб.		Самигуллина А.Р.					П	1	3
Проверил		Лукафин И.В.				М 1 : 30 000	ООО "НВ Зем-Центр"		