



Чертеж пожарной безопасности

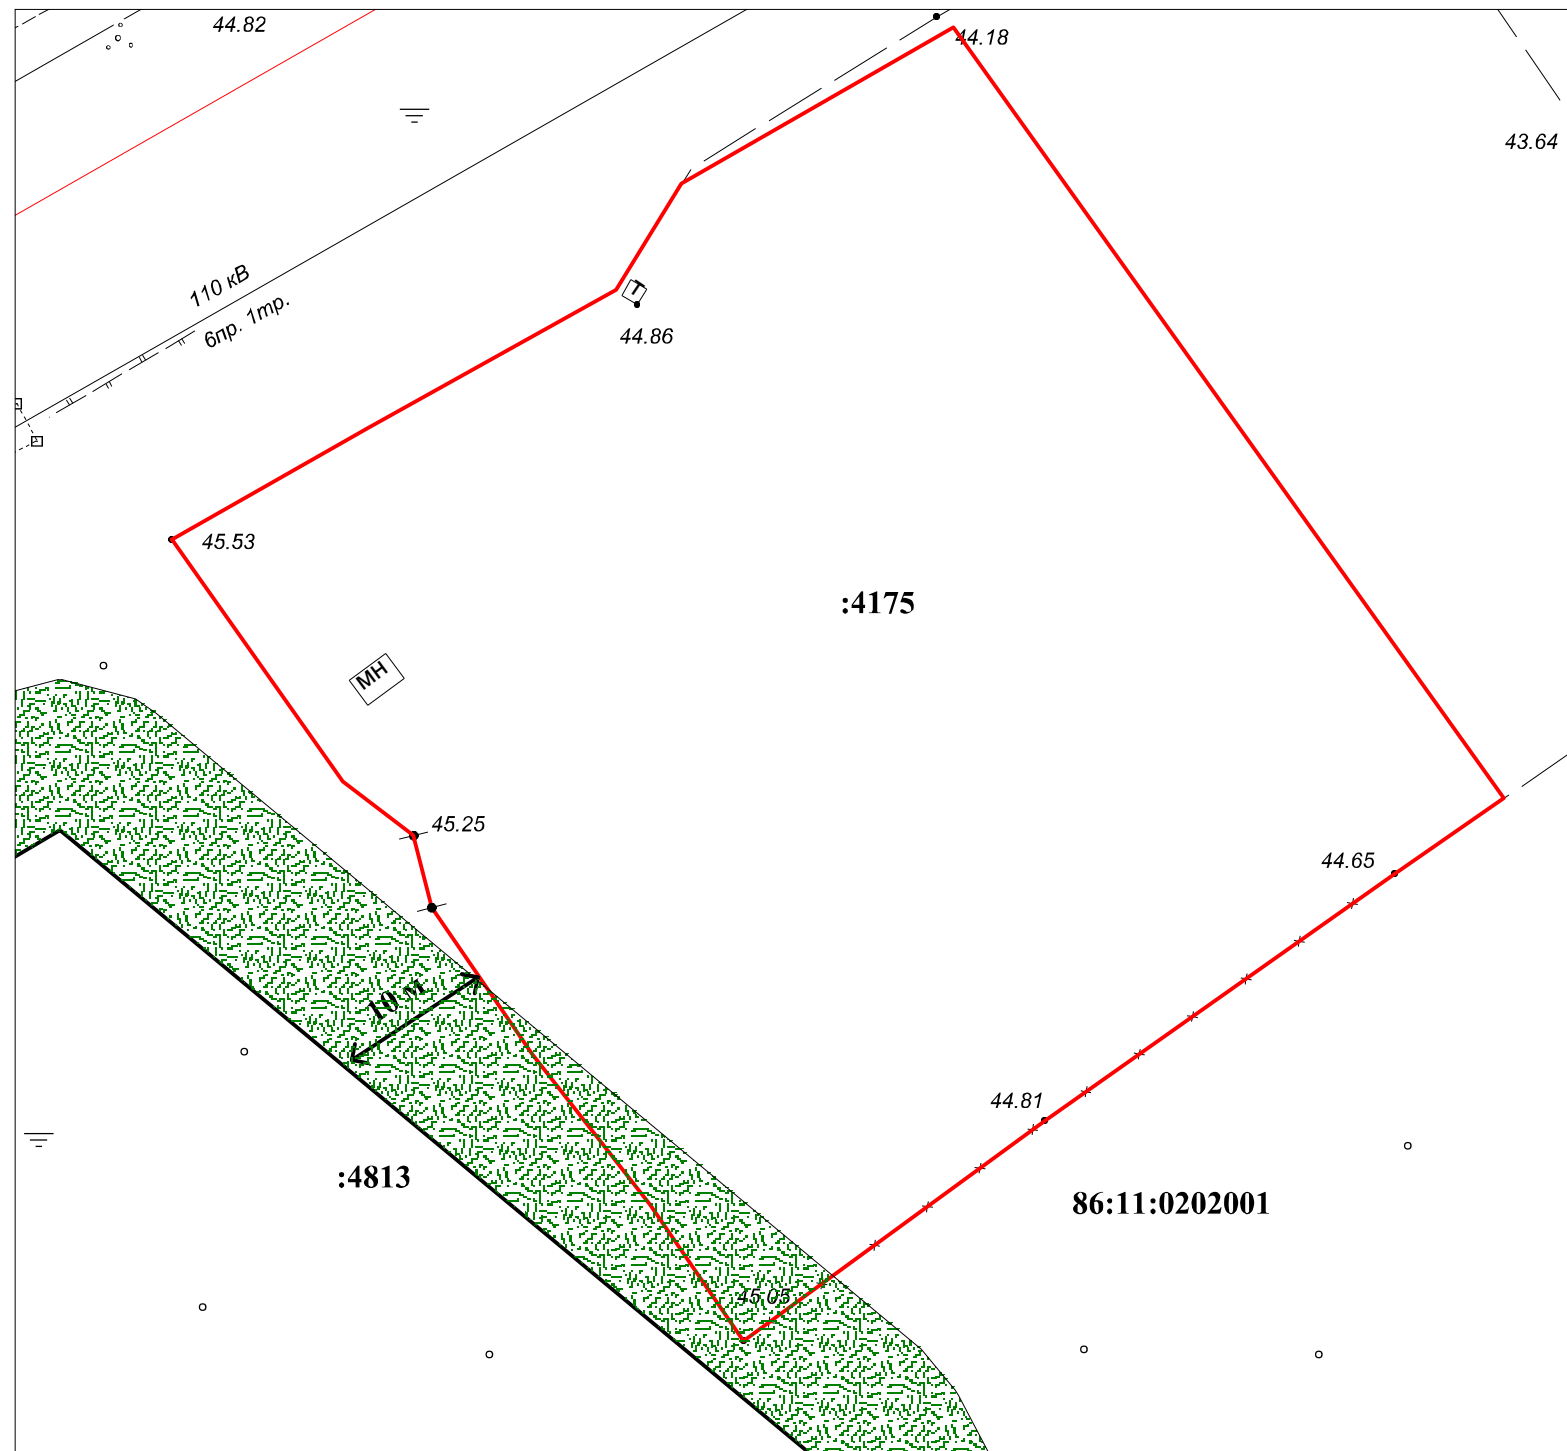

Условные обозначения:



границы проектируемой территории

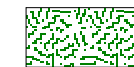

границы территории, очищаемой от мусора и растительности

						Проектмежевания территории садово-огороднического товарищества «Рябиноушка» города Нижневартовска			
Изм.	Кол.уч.	Лист	№док.	Подпись	Дата	Материалы по обоснованию	Стадия	Лист	Листов
Разраб.	Самигуллина А.Р.						П	3	3
Проверил	Лукафин И.В.								
						М 1 : 500	ООО "НВ Зем-Центр"		