


Схема границ сервитута на кадастровом плане территории


Площадь земельного участка		403		м ²	
Обозначение характерных точек границ	Координаты, м		Обозначение характерных точек границ	Координаты, м	
	X	Y		X	Y
1	2	3	1	2	3
1	948407.41	4421245.14	9	948351.78	4421273.22
2	948408.01	4421245.46	10	948354.71	4421269.45
3	948411.47	4421247.33	11	948366.01	4421268.82
4	948400.23	4421267.81	12	948373.35	4421268.41
5	948362.25	4421277.84	13	948379.87	4421267.38
6	948358.11	4421278.40	14	948389.27	4421265.91
7	948353.10	4421277.84	15	948397.05	4421264.69
8	948351.75	4421277.21	1	948407.41	4421245.14

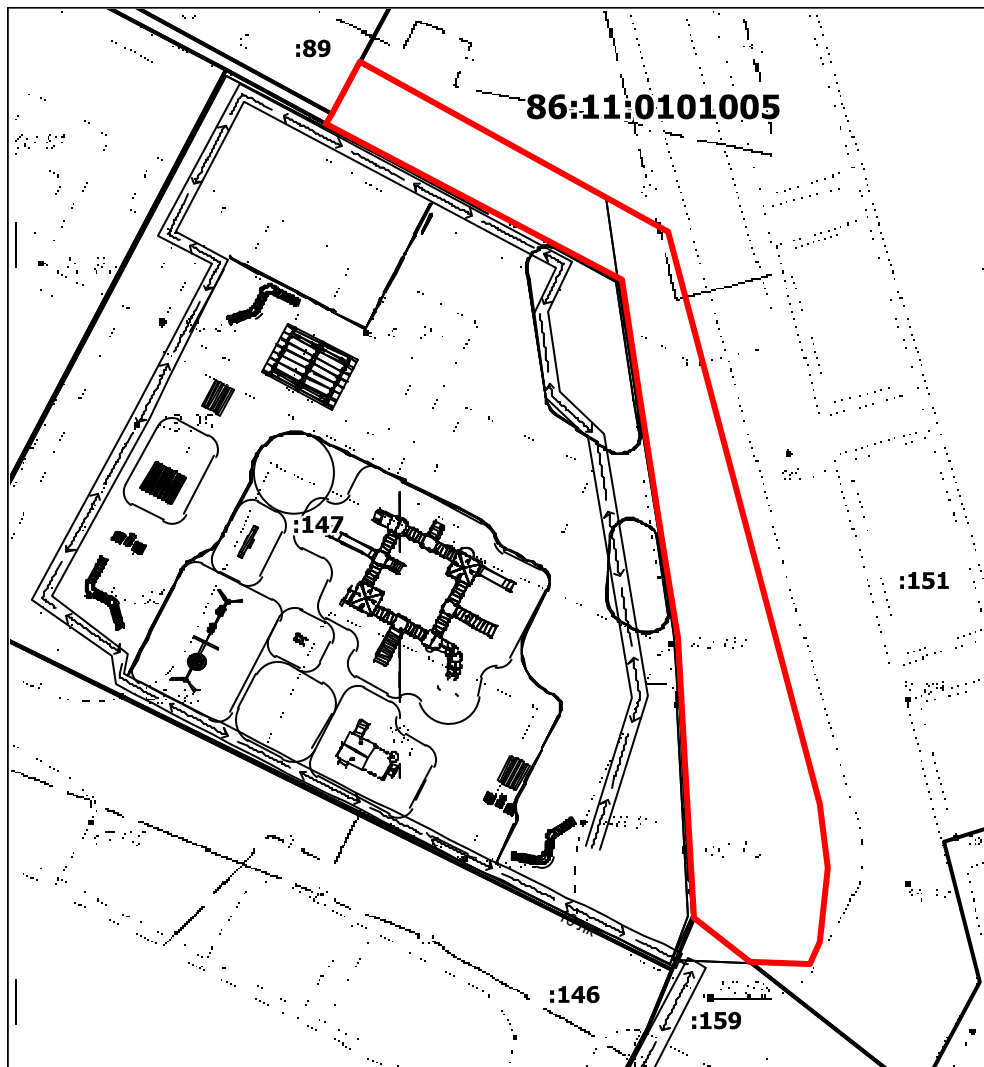

Масштаб 1:500

Система координат: МСК86_Зона_4

Условные
обозначения:

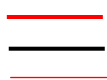

- границы части земельного участка
- границы существующих земельных участков
- красные линии
- надпись номера кадастрового квартала
- надписи кадастровых номеров земельных участков

86:11:0101005
86:11:0000000:81853; :7600

