


Приложение

Схема границ сервитута на кадастровом плане территории

Площадь земельного участка _____ 790 _____ м ²		
Обозначение характерных точек границ	Координаты , м	
	X	Y
1	2	3
1	947143.28	4422556.89
2	947152.8	4422556.66
3	947159.66	4422544.17
4	947161.74	4422545.36
5	947165.12	4422539.26
6	947156.75	4422534.59
7	947148.44	4422549.56
8	947144.92	4422549.62
9	947144.06	4422549.15
10	947140.59	4422555.44
1	947143.28	4422556.89
1	947099.93	4422643.79
2	947106.54	4422631.79
3	947102.06	4422629.34
4	947099.22	4422630.44
5	947093.73	4422640.39
1	947099.93	4422643.79
1	947076.01	4422687.24
2	947085.66	4422669.72
3	947079.44	4422666.3
4	947069.78	4422683.81
1	947076.01	4422687.24
1	947057.44	4422720.84
2	947066.16	4422705.1
3	947059.92	4422701.68
4	947052.91	4422714.38
5	947053.79	4422718.83
1	947057.44	4422720.84
1	947052.94	4422788.41
2	947055.79	4422783.16
3	947024.62	4422765.68
4	947021.72	4422770.93
1	947052.94	4422788.41

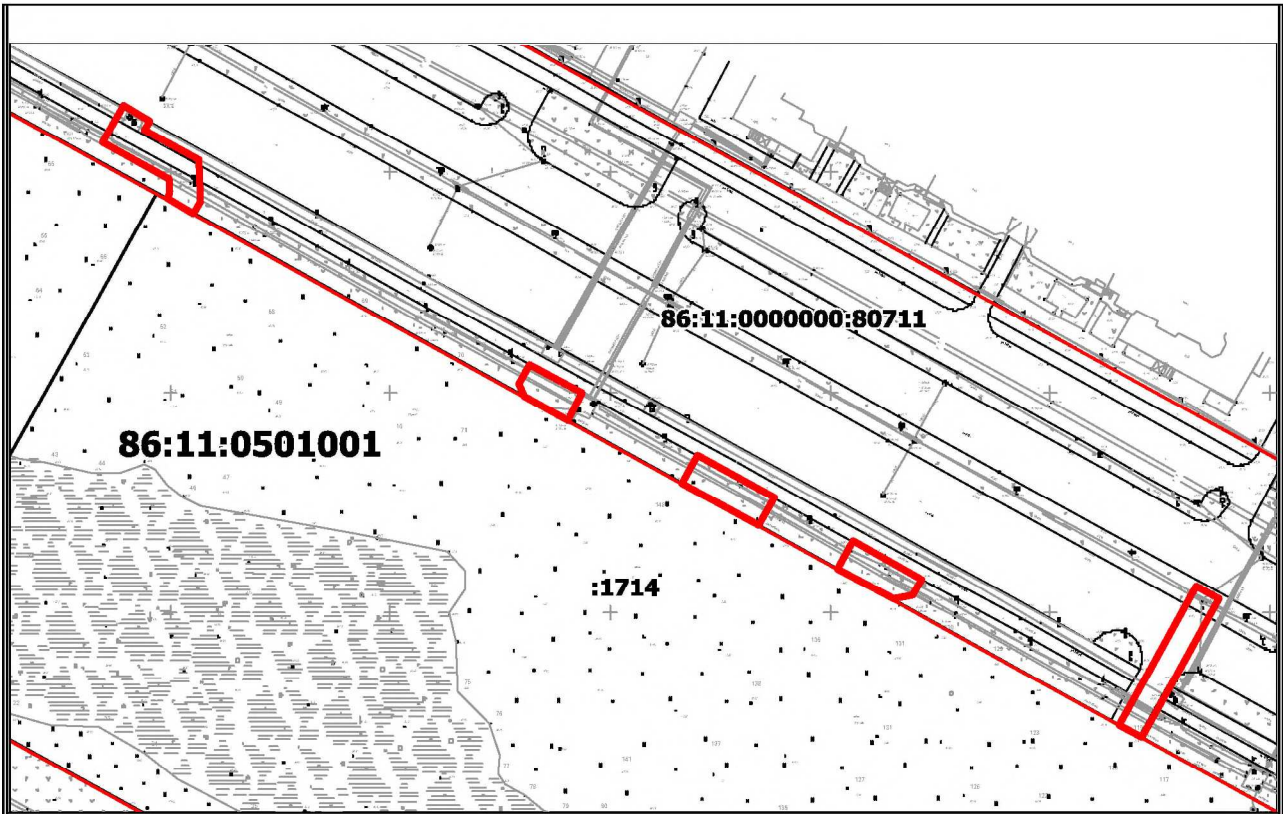

Масштаб 1 : 1500

Система координат: МСК-86, Зона 4

Условные
обозначения:

- | | |
|--|---|
| <p>— границы части земельного участка</p> <p>— границы существующих земельных участков</p> <p>— красные линии</p> <p>86:11:0501001 — надпись номера кадастрового квартала</p> <p>86:11:0000000:81852; :7488 — надписи кадастровых номеров земельных участков</p> | <p>— границы части земельного участка</p> <p>— границы существующих земельных участков</p> <p>— красные линии</p> <p>— надпись номера кадастрового квартала</p> <p>— надписи кадастровых номеров земельных участков</p> |
|--|---|