


Схема размещения инженерных сетей и сооружений

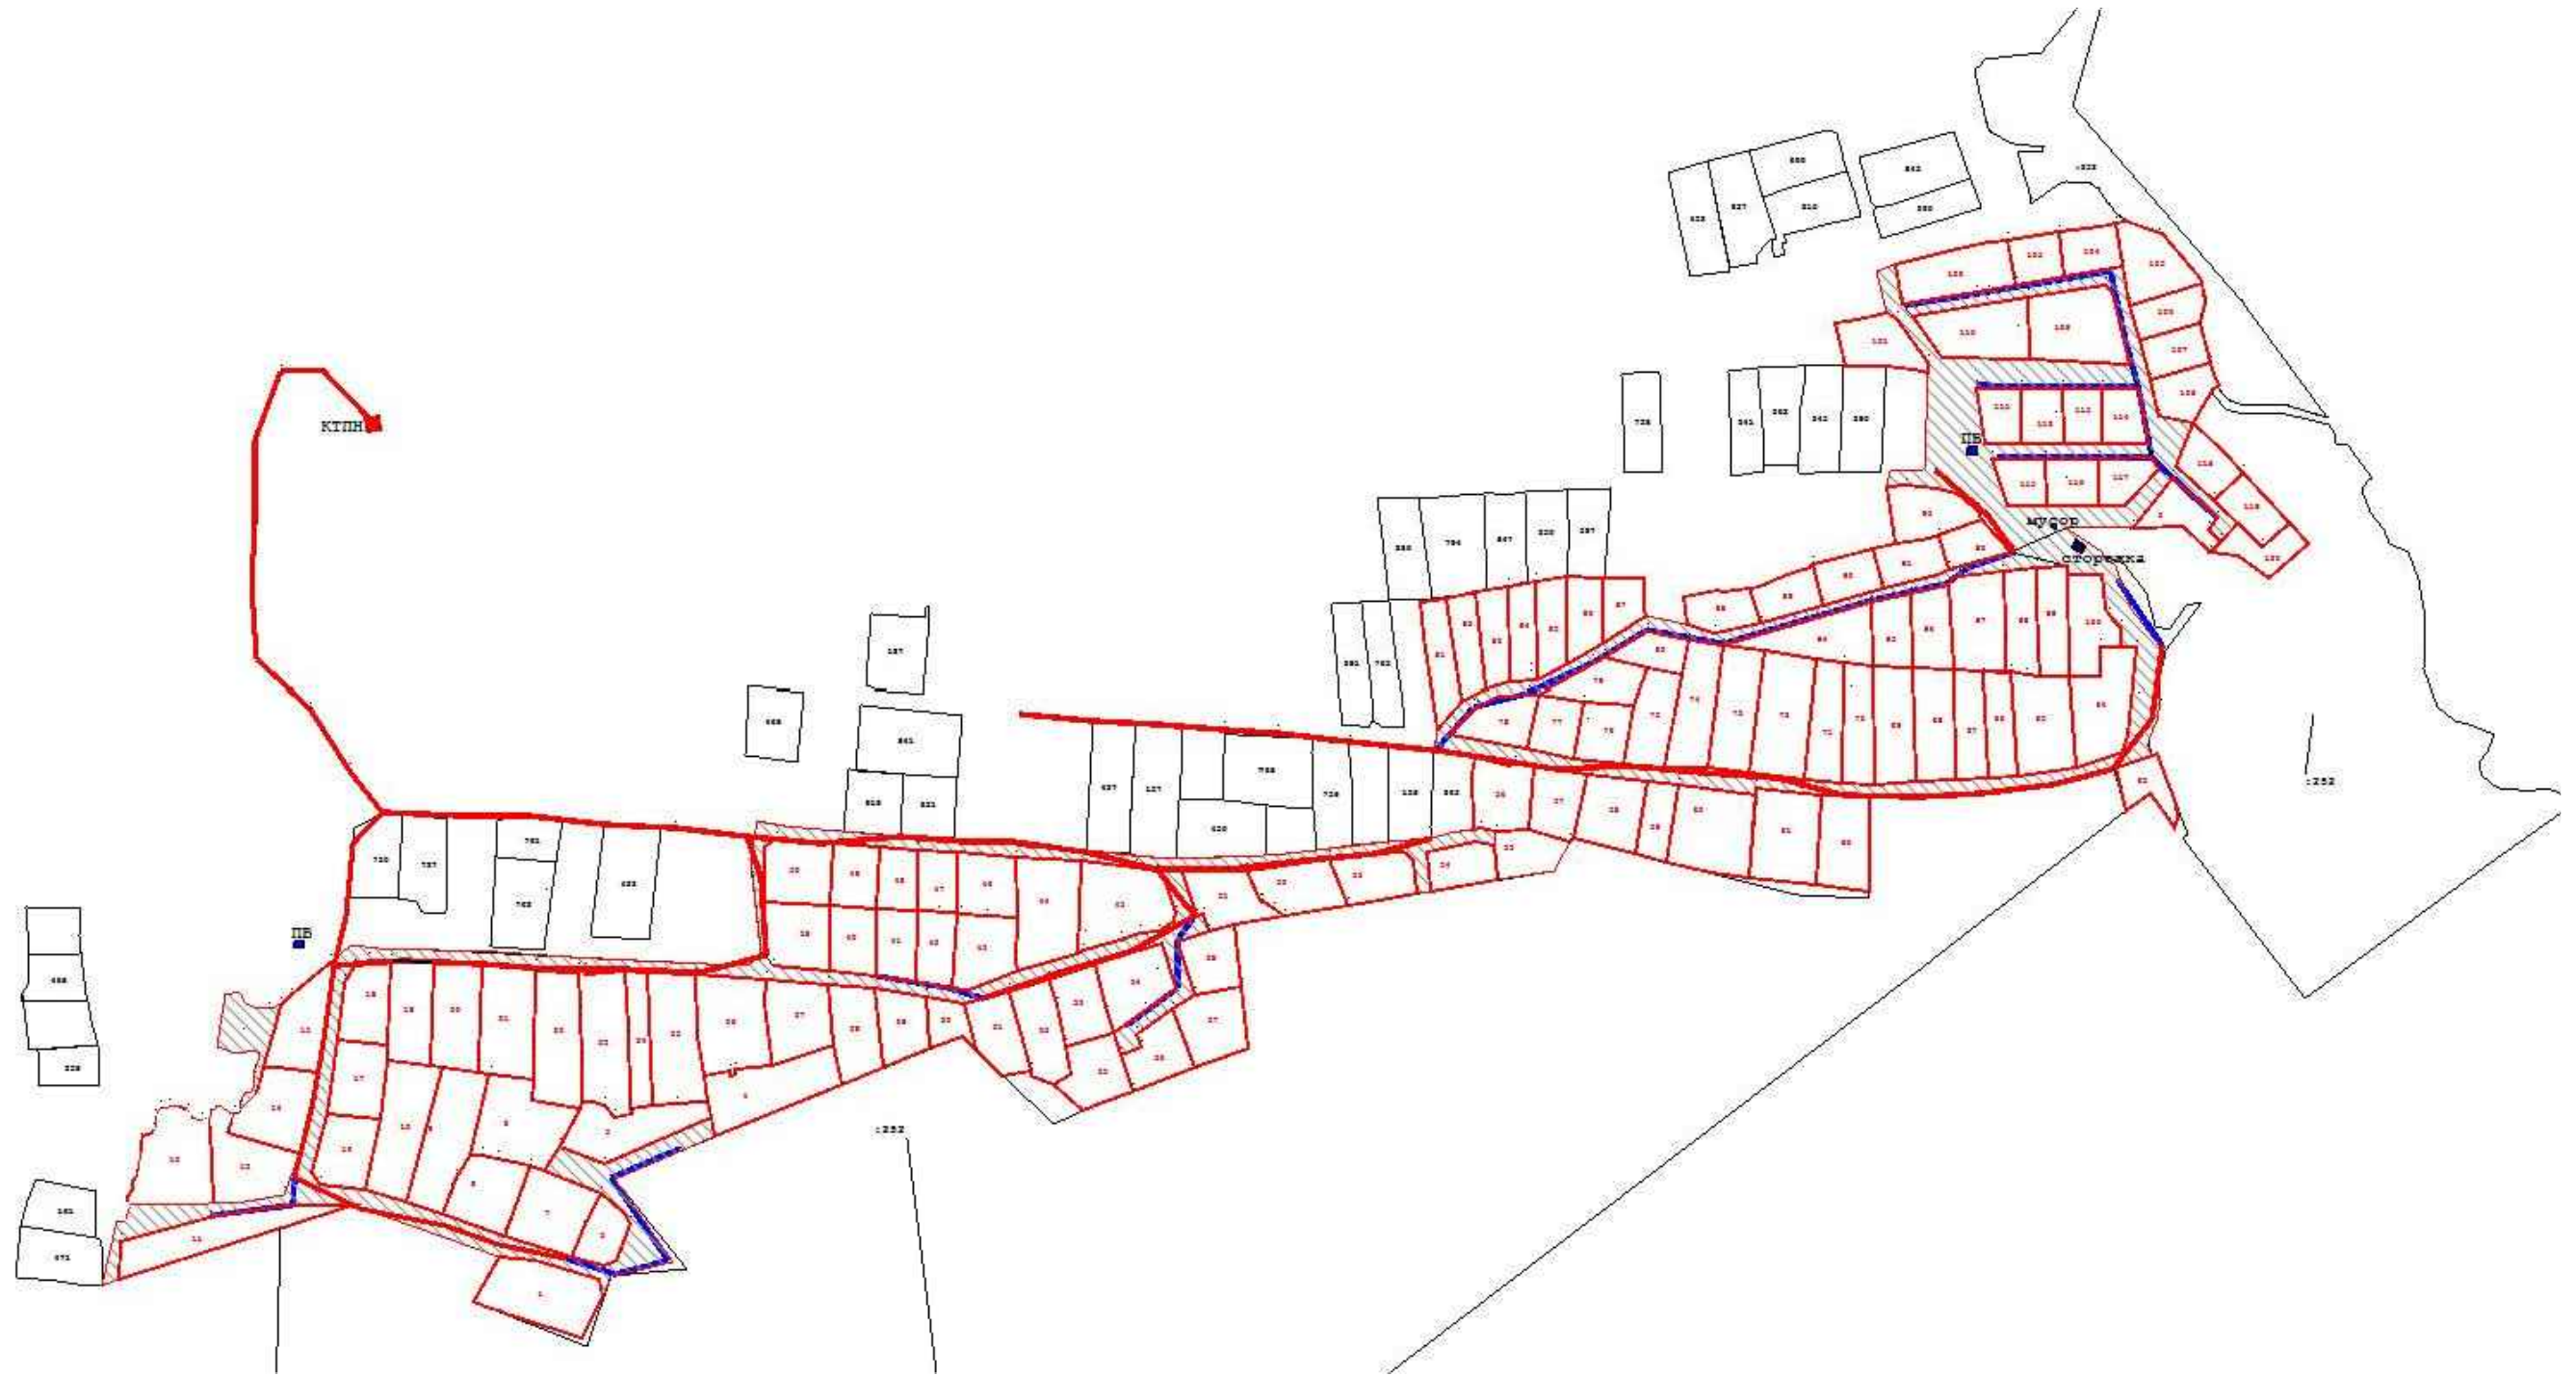

Условные обозначения

	/"	"	"	"	"
	-	"	"	"	"
	/"	"	"	"	"
	/"	"	"	"	"
	/"	"	"	"32"	"
	/"	"	"	"2.6"	"

					02/2021-ППТ, ПМТ		
					Схема размещения инженерных сетей и сооружений Нижевартовска г. Нижевартовск, СОИТ "Весна" (расширение территории)		
0 0 0							
					Том 2. Материалы по обоснованию проекта планировки территории		
					2		1
					Система координат МСК-86 Система высот Балтийская		
					\$		\$
					0		

Э	Б
А	А
Э	Б