



АДМИНИСТРАЦИЯ ГОРОДА НИЖНЕВАРТОВСКА
ДЕПАРТАМЕНТ
МУНИЦИПАЛЬНОЙ СОБСТВЕННОСТИ И ЗЕМЕЛЬНЫХ РЕСУРСОВ

П Р И К А З

27.01.2022

№ 109/36-01-П

Об установлении публичного
сервитута в отношении
земельного участка с
кадастровым номером
86:11:0000000:81369

Рассмотрев заявление общества с ограниченной ответственностью «Нижневартовские коммунальные системы», руководствуясь пунктом 19 статьи 23 Земельного кодекса Российской Федерации, Федеральным законом от 08.11.2007 №257-ФЗ «Об автомобильных дорогах и о дорожной деятельности в Российской Федерации и о внесении изменений в отдельные законодательные акты Российской Федерации», приказом Министерства транспорта Российской Федерации от 10.08.2020 №297 «Об утверждении Порядка подачи и рассмотрения заявления об установлении публичного сервитута в отношении земельных участков в границах полос отвода автомобильных дорог (за исключением частных автомобильных дорог) в целях прокладки, переноса, переустройства инженерных коммуникаций и их эксплуатации, а также требований к составу документов, прилагаемых к заявлению об установлении такого публичного сервитута, и требований к содержанию решения об установлении такого публичного сервитута», распоряжением администрации города от 14.04.2017 №527-р «Об утверждении Положения о департаменте муниципальной собственности и земельных ресурсов администрации города»

П Р И К А З Ы В А Ю:

1. Установить право ограниченного пользования (публичный сервитут) обществу с ограниченной ответственностью «Нижневартовские коммунальные системы» в целях реконструкции сетей водоснабжения и водоотведения в составе объекта: «Южный бассейн канализования», расположенного по адресу: г. Нижневартовск, Южный бассейн канализования, в отношении части земельного участка площадью 1580 кв.м, входящей в состав земельного участка площадью 297 496 кв.м с кадастровым номером 86:11:0000000:81369, расположенного по адресу: Ханты-Мансийский автономный округ-Югра, город Нижневартовск, в границах полосы отвода автомобильной дороги – улицы

Ленина (кадастровый номер объекта 86:11:0000000:82287), на срок с даты издания настоящего приказа на 11 месяцев, согласно приложению.

2. Общество с ограниченной ответственностью «Нижевартовские коммунальные системы» (А.Н. Боков) обязано:

- заключить с муниципальным бюджетным учреждением «Управление по дорожному хозяйству и благоустройству города Нижневартовска» (А.С. Прилепин) соглашение, предусматривающее размер платы за установление публичного сервитута, в отношении части земельного участка, указанного в пункте 1 настоящего приказа, в границах полосы отвода автомобильной дороги – улицы Ленина;

- получить разрешения на снос или пересадку зеленых насаждений в установленном порядке в управлении по природопользованию и экологии администрации города;

- после прекращения действия сервитута привести земельный участок в состояние, пригодное для его использования в соответствии с разрешенным использованием.

3. Размер платы за публичный сервитут, устанавливаемый на часть земельного участка, указанного в пункте 1 приказа, составит 0,00001 рубля в год.

При заключении соглашения об установлении размера платы за публичный сервитут рекомендовать муниципальному бюджетному учреждению «Управление по дорожному хозяйству и благоустройству города Нижневартовска» (А.С. Прилепин) установить размер платы выше расчетного и равным 1 рублю за период действия сервитута.

4. Отделу землепользования управления земельными ресурсами департамента муниципальной собственности и земельных ресурсов администрации города (С.В. Рябцева):

- выдать настоящий приказ обществу с ограниченной ответственностью «Нижевартовские коммунальные системы»;

- разместить настоящий приказ на официальном сайте органов местного самоуправления города Нижневартовска.

5. Контроль за выполнением настоящего приказа возложить на начальника отдела землепользования управления земельными ресурсами департамента муниципальной собственности и земельных ресурсов администрации города С.В. Рябцеву.

Заместитель главы города,
директор департамента








Т.А. Шилова

Приложение к приказу
ДМС ИЗР административного района Пороховой от 24.07.2022
№ 109/36-01Т

Схема границ сервитута на кадастровом плане территории

Площадь земельного участка 1580 м²		
Обозначение характерных точек границ	Координаты, м	
	X	Y
1	2	3
1 контур		
1	948699,46	4419292,34
2	948695,56	4419292,07
3	948694,70	4419291,81
4	948693,46	4419290,58
5	948693,20	4419289,66
6	948692,77	4419278,55
7	948696,77	4419278,51
8	948697,14	4419288,17
9	948699,36	4419288,32
2 контур		
10	948729,60	4419674,28
11	948728,65	4419691,03
12	948727,97	4419705,47
13	948726,94	4419726,93
14	948722,88	4419726,71
15	948723,97	4419705,27
16	948724,63	4419691,82
17	948725,61	4419674,30
3 контур		
18	948732,87	4419558,86
19	948732,87	4419559,86
20	948732,56	4419591,80
21	948732,32	4419623,38
22	948728,33	4419623,40
23	948728,56	4419592,76
24	948728,87	4419559,84
25	948728,87	4419558,93
26	948726,47	4419492,87
27	948726,45	4419491,91
28	948724,72	4419408,99
29	948724,72	4419408,08
30	948722,46	4419355,74
31	948722,46	4419354,78
32	948721,36	4419296,42
33	948725,35	4419296,34
34	948726,46	4419354,70
35	948726,46	4419355,65
36	948728,72	4419407,99
37	948728,72	4419408,95
38	948730,45	4419491,87
39	948730,46	4419492,79

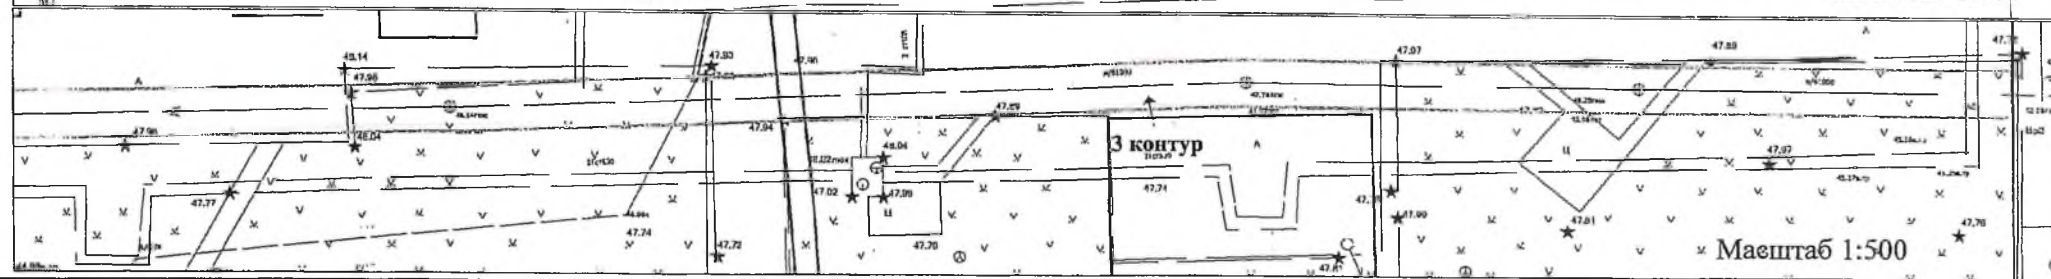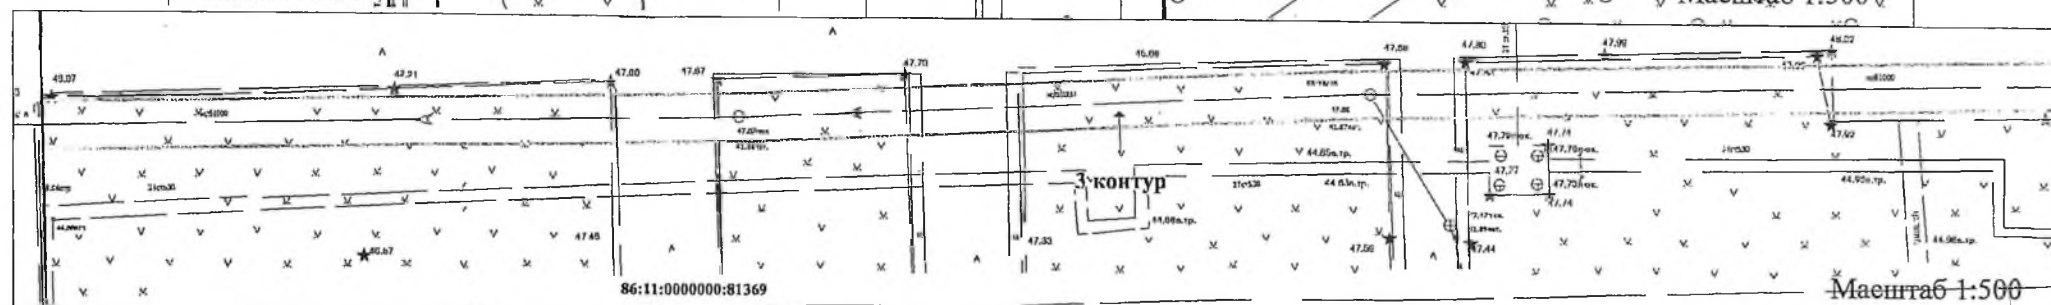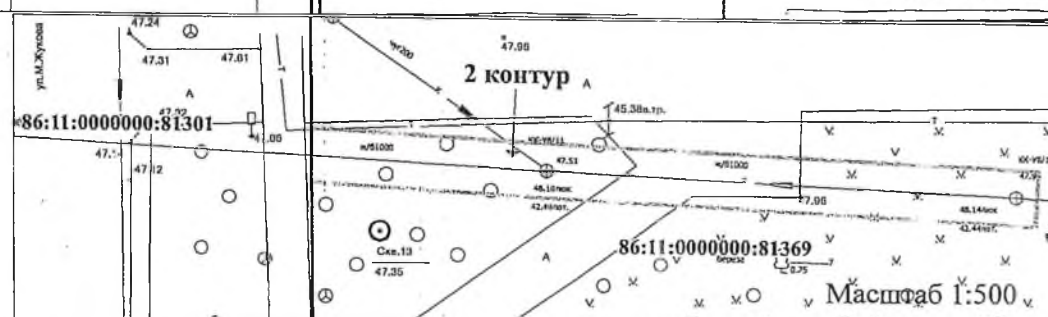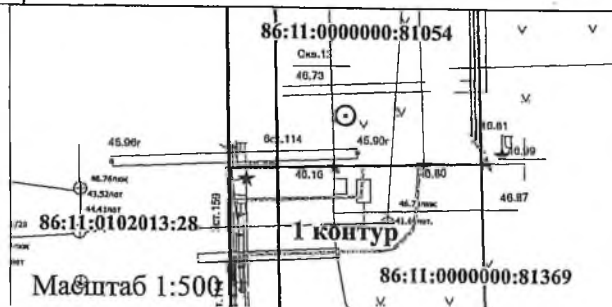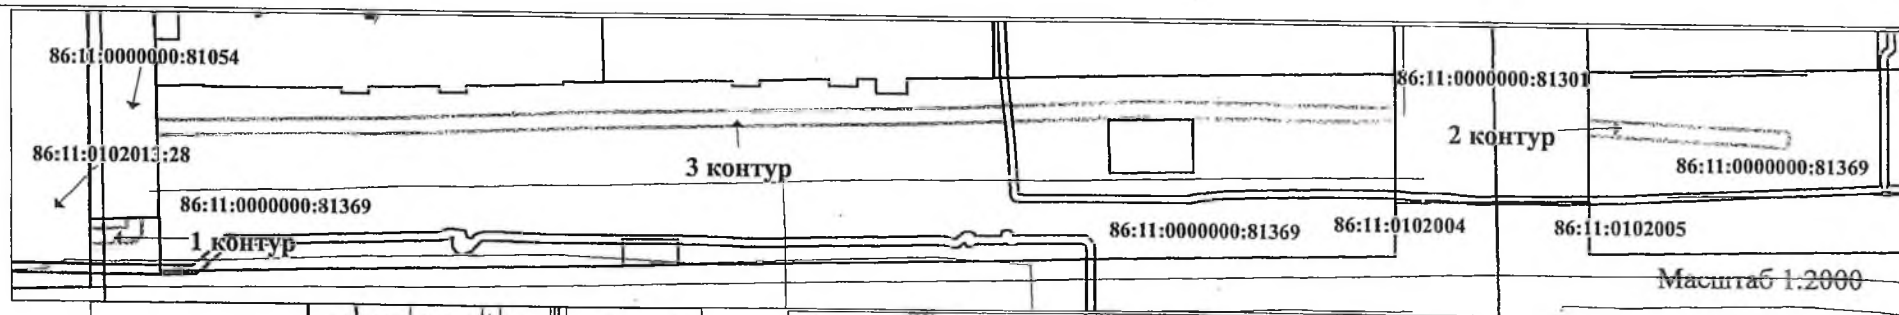

Система координат МСК86 Зона 4

Названия условного знака

Изображение

Существующая часть границы, имеющиеся в ГКН сведения о которой достаточны для определения ее местоположения

Вновь образованная часть границы, сведения о которой достаточны для определения ее местоположения

Надпись кадастрового номера земельного участка, имеющиеся в ГКН

86:11:0000000:81369

Надпись кадастрового номера квартала

86:11:00101018