



АДМИНИСТРАЦИЯ ГОРОДА НИЖНЕВАРТОВСКА
ДЕПАРТАМЕНТ
МУНИЦИПАЛЬНОЙ СОБСТВЕННОСТИ И ЗЕМЕЛЬНЫХ РЕСУРСОВ

П Р И К А З

13.12.2024

№ 2439/3601П

Об установлении публичного сервитута

Руководствуясь статьями 23, 39.37 - 39.50 Земельного кодекса Российской Федерации, Федеральным законом от 08.11.2007 №257-ФЗ «Об автомобильных дорогах и о дорожной деятельности в Российской Федерации и о внесении изменений в отдельные законодательные акты Российской Федерации», распоряжением администрации города от 14.04.2017 №527-р «Об утверждении Положения о департаменте муниципальной собственности и земельных ресурсов администрации города», на основании заявления заинтересованного лица

П Р И К А З Ы В А Ю:

1. Установить право ограниченного пользования (публичный сервитут) в интересах акционерного общества «Башнефтегеофизика», внесенному в Единый государственный реестр юридических лиц с государственным регистрационным номером 1020202768354, в целях строительства сетей водоснабжения на часть земельного участка площадью 183 кв.м, входящей в состав земельного участка площадью 480 190 кв.м с кадастровым номером 86:11:0000000:81086, местоположение земельного участка: Ханты-Мансийский автономный округ - Югра, город Нижневартовск, в границах полосы отвода автомобильной дороги – улицы Индустриальной (кадастровый номер 86:11:0000000:79569), согласно приложению.

Акционерное общество «Башнефтегеофизика» после прекращения действия сервитута обязано привести земельный участок в состояние, пригодное для его использования в соответствии с разрешенным использованием.

2. Акционерному обществу «Башнефтегеофизика»:

- заключить с муниципальным бюджетным учреждением «Управление по дорожному хозяйству и благоустройству города Нижневартовска» (Г.В. Котляров) соглашение об осуществлении публичного сервитута в отношении части земельного участка, указанного в пункте 1 настоящего

приказа, в границах полосы отвода автомобильной дороги – улицы Индустриальной;

- обеспечить внесение правообладателю земельного участка платы за публичный сервитут, определенной в соответствии с действующим законодательством;

- приступить к осуществлению деятельности, для обеспечения которой установлен публичный сервитут, со дня заключения соглашения о его осуществлении.

3. Публичный сервитут устанавливается сроком на 11 месяцев.

4. Отделу землепользования управления земельными ресурсами департамента муниципальной собственности и земельных ресурсов администрации города (С.В. Рябцева) в течение пяти рабочих дней со дня принятия решения об установлении публичного сервитута:

- выдать настоящий приказ акционерному обществу «Башнефтегеофизика»;

- разместить настоящий приказ на официальном сайте органов местного самоуправления города Нижневартовска.

5. Контроль за выполнением приказа возложить на начальника отдела землепользования управления земельными ресурсами департамента муниципальной собственности и земельных ресурсов администрации города С.В. Рябцеву.

Директор департамента




В.И. Ряска

Примечание к проекту
 Акт и ЗР от 03.12.2024
 №2439/36-01-П

Схема границ сервитута на кадастровом плане территории

Условный номер земельного участка			
Площадь земельного участка	183	м ²	
Обозначение характерных точек границ	Координаты, м		
	X	Y	
1	2	3	
1	951 633.79	4 417 824.36	
2	951 636.49	4 417 790.19	
3	951 641.98	4 417 790.47	
4	951 638.98	4 417 824.62	

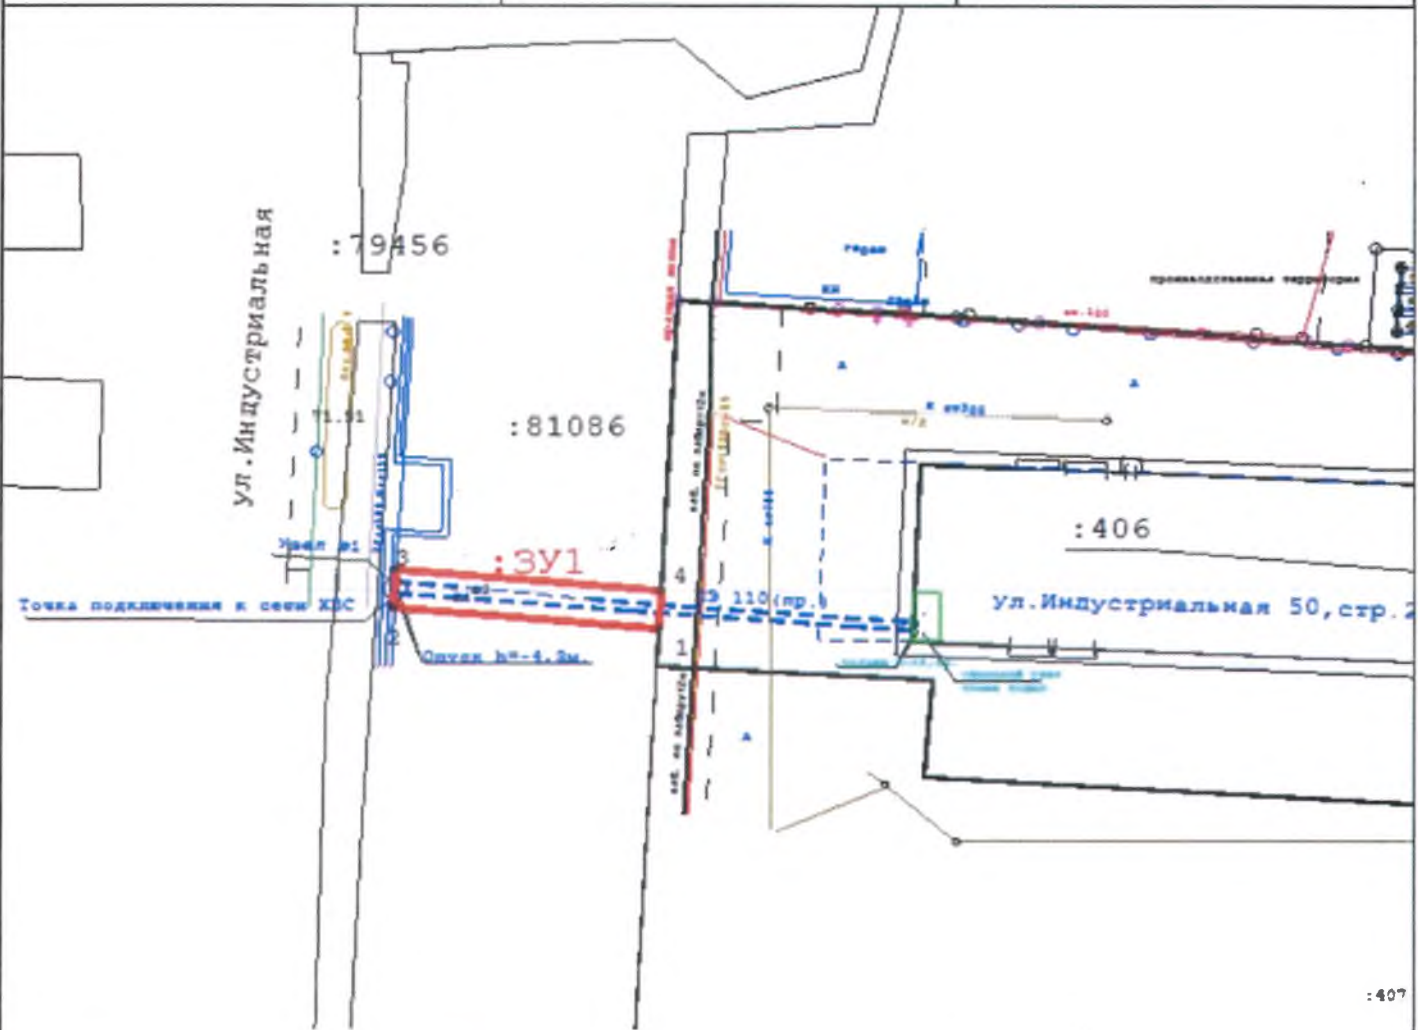

86:11:0000000:81086 86:11:0301014 86:00-6.208 86:00-6.501 86:11-6.1219

Условные обозначения: Масштаб 1:1000 система координат: МСК_86_зона_4

	границы сервитута земельного участка		опоры ЛЭП ВЛ
	граница земельного участка, сведения о котором имеются в ГКН		территориальная зона по Правилам землепользования и застройки
:3У1	условный номер образуемого земельного участка (сервитута)		ТЗ (пзз)
1,2,3,4...	характерная точка границы, сведения о которой позволяют однозначно определить ее местоположение на местности		
86:11:0000000:81086	КН исходного земельного участка	86:11:0301014	КН кадастрового квартала
86:11:0301014:406	кадастровый номер, учтенного земельного участка	86:00-6.208	ЗОВИТ
Условные обозначения объектов, сведения о которых отсутствуют в ЕГРН			
	фактические границы соседних участков (забор)		опоры ЛЭП ВЛ
	БП (м)		ТЗ (пзз)
	береговая полоса по Генплану		