


Схема границ сервитута на кадастровом плане территории

Площадь земельного участка		168		м ²	
Обозначение характерных точек границ	Координаты, м		Обозначение характерных точек границ	Координаты, м	
	X	Y		X	Y
1	2	3	1	2	3
1	949295.23	4420063.72	5	949330.00	4420087.66
2	949331.92	4420084.14	6	949293.37	4420067.27
3	949331.55	4420084.79	1	949295.23	4420063.72
4	949331.23	4420085.59			

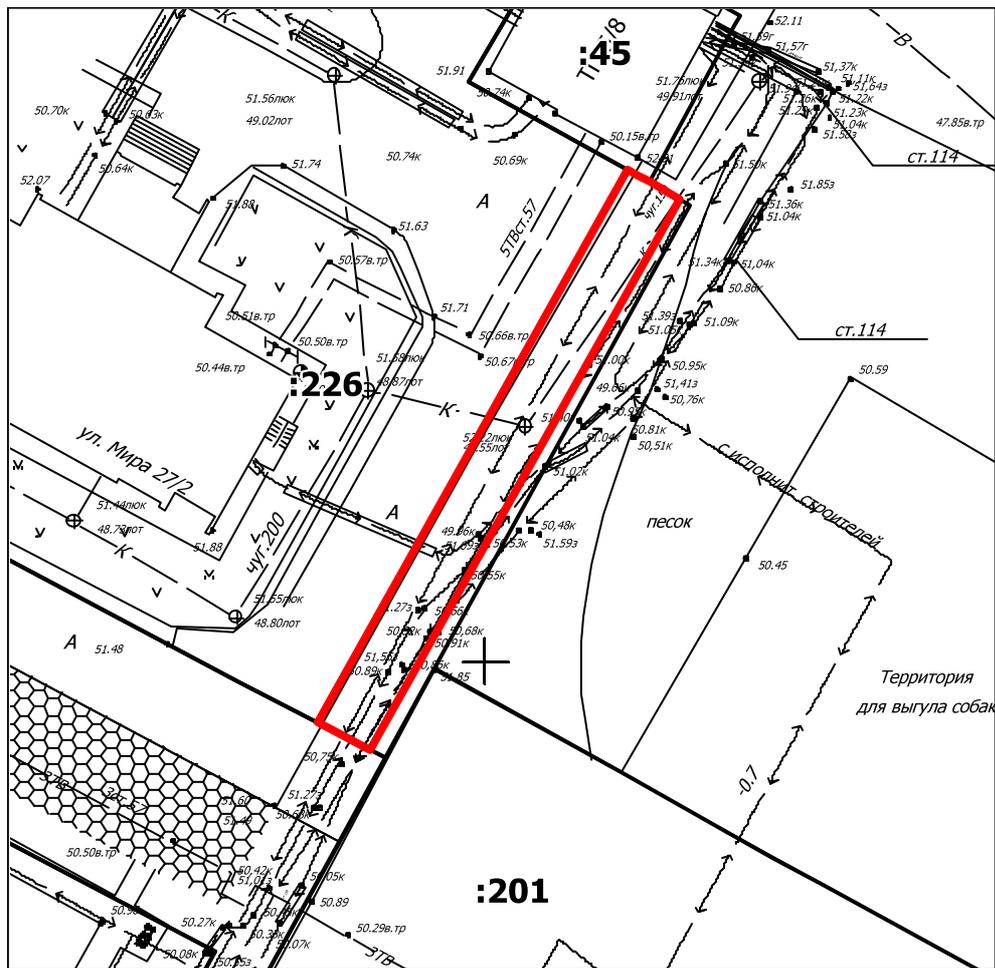

Масштаб 1:500

Система координат: МСК86_Зона_4

Условные

обозначения:



86:11:0102008

86:11:0000000:81853; :7600

- границы части земельного участка
- границы существующих земельных участков
- красные линии
- надпись номера кадастрового квартала
- надписи кадастровых номеров земельных участков